



Kohteen tiedot:

Yhtiö: KOy Rauman Kanalinparras
Katuosoite: Siikavahe 2
Postitoimipaikka: 26100 Rauma



Huoneiston tunnus: D 29
Huoneistotyyppi: 2 h + k + s + parveke
Huoneiston pinta-ala: 60.0 m²
Kerrossijainti: 4.krs/4.krs

Pohjapiirros

1:100

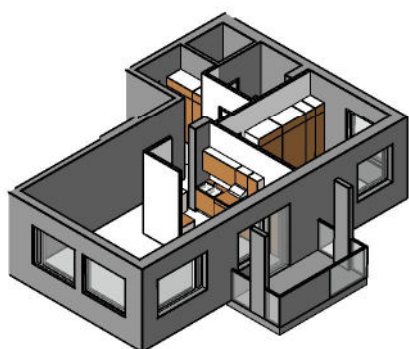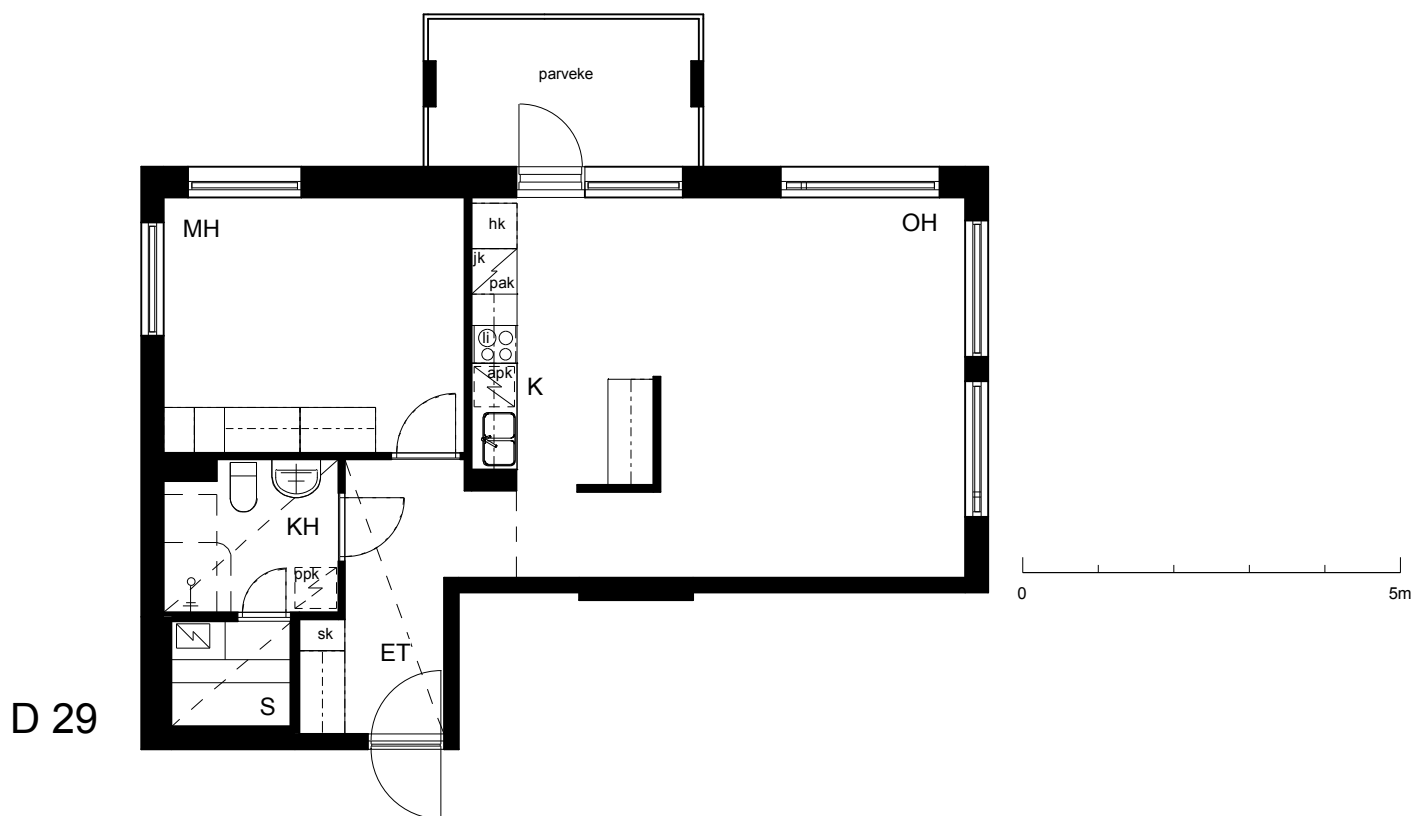

LAIVURINPOLKU

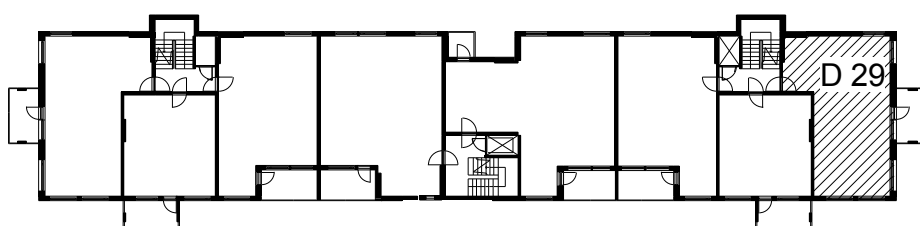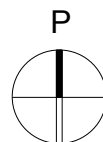

D 29 Sijainti