


Kohteen tiedot:



Yhtiö: Jokiniementalo K Oy
Katuosoite: Albert Petreliuksen katu 3
Postitoimipaikka: 01370 VANTAA

Huoneiston tunnus: D 44
Huoneistotyyppi: 4 h + k + p
Huoneiston pinta-ala: 89.5 m²
Kerrossijainti: 5.krs/5.krs

Pohjapiirros 1:100

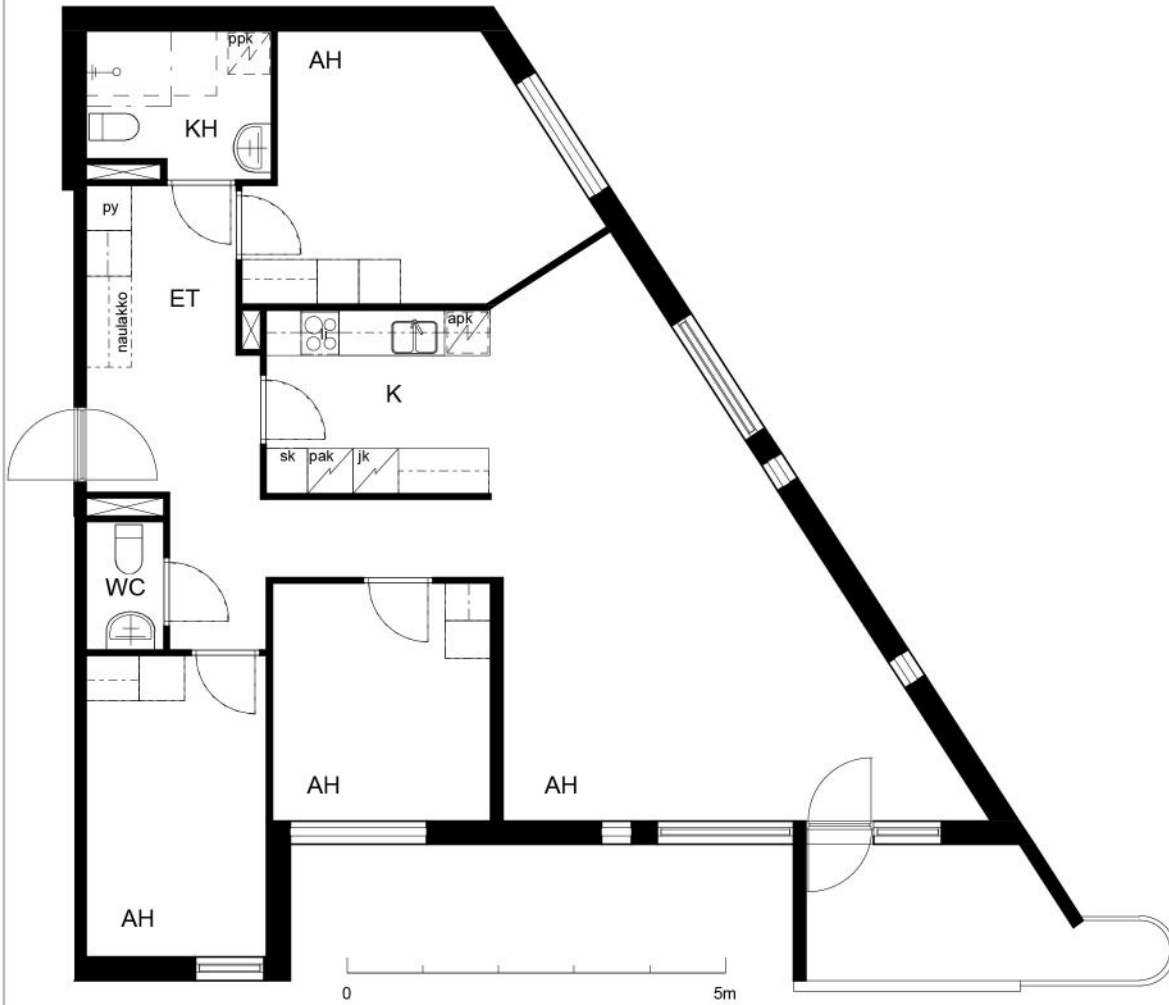

D 44

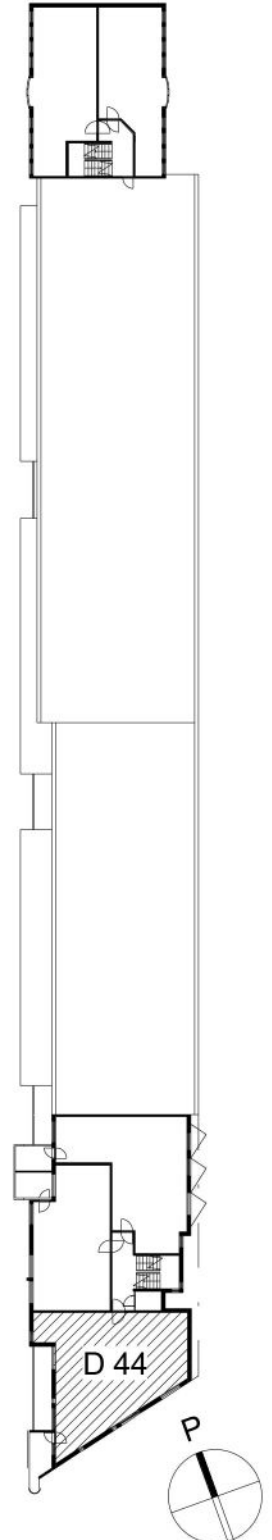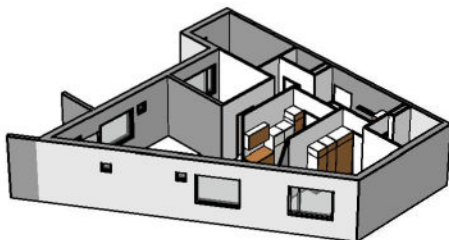

D 44 Sijainti