
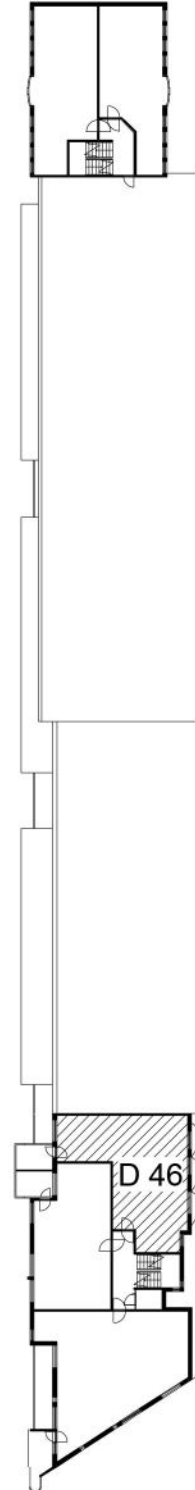


Kohteen tiedot:

Yhtiö: Jokiniementalo K Oy
Katuosoite: Albert Petreliuksen katu 3
Postitoimipaikka: 01370 VANTAA

Huoneiston tunnus: D 46
Huoneistotyyppi: 3 h + k + p
Huoneiston pinta-ala: 75.0 m²
Kerrossijainti: 5.krs/5.krs

Pohjapiirros 1:100

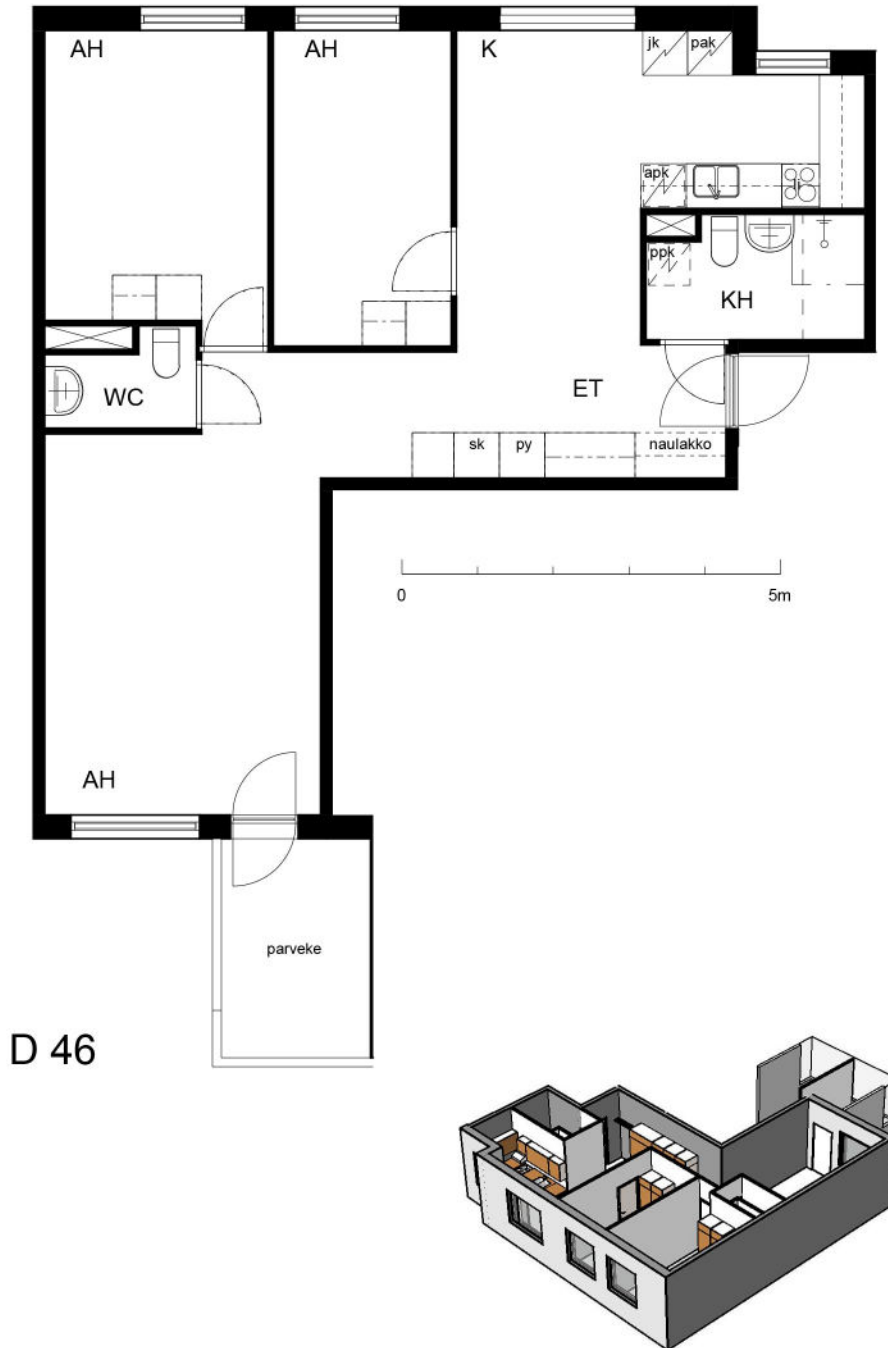

D 46 Sijainti

