



Kohteen tiedot:

Yhtiö: KOy Rauman Kanalinparras
 Katuosoite: Siikavahe 2
 Postitoimipaikka: 26100 Rauma


Huoneiston tunnus: E 38
 Huoneistotyyppi: 3 h + k + s + parveke
 Huoneiston pinta-ala: 76.0 m²
 Kerrossijainti: 4.krs/4.krs

Pohjapiirros

1:100

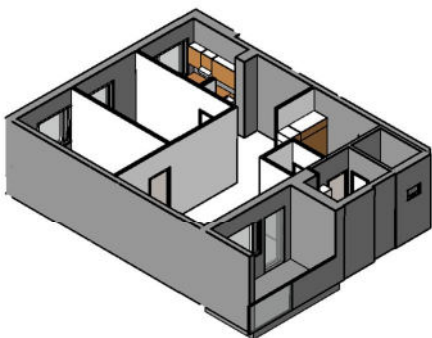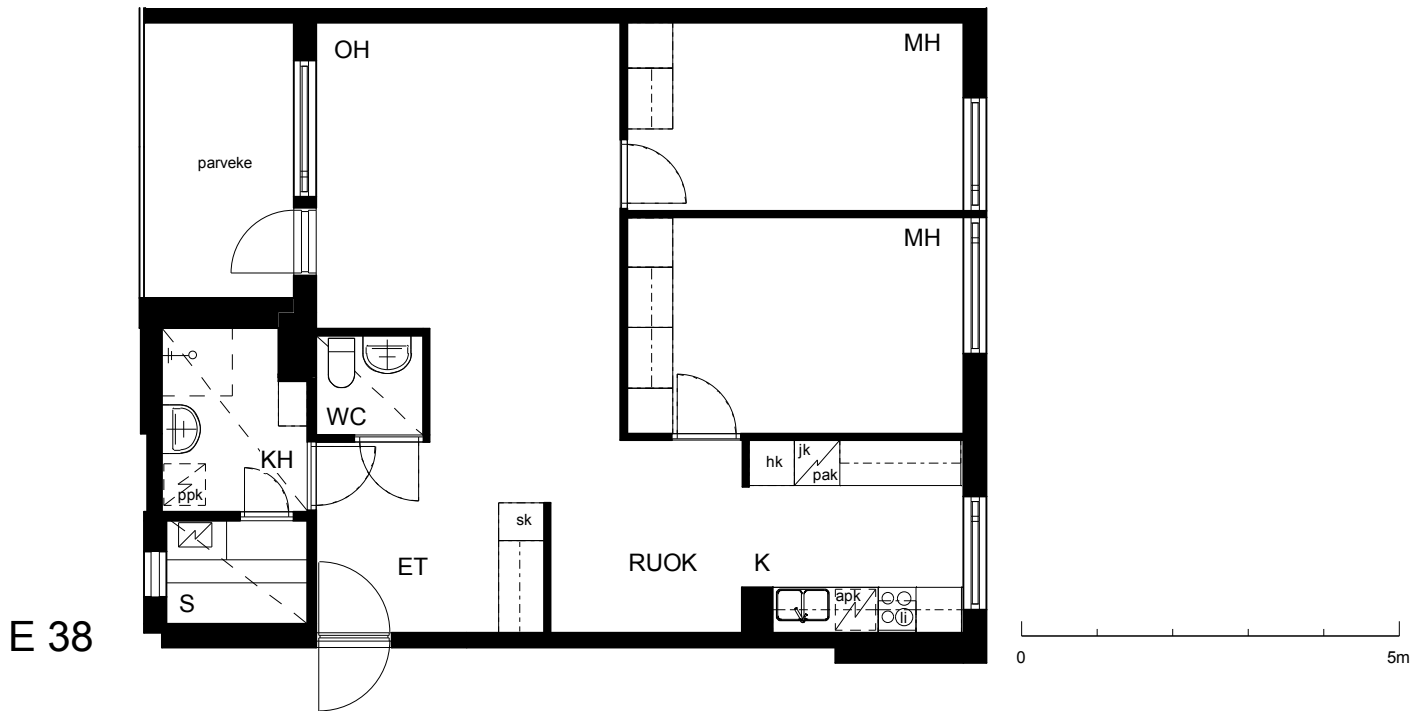

LAIVURINPOLKU

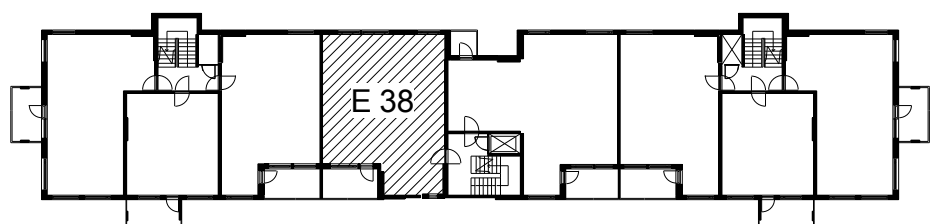

E 38 Sijainti