



Kohteen tiedot:

Yhtiö: KOy Käsityöläiskatu 18
Katuosoite: Käsityöläiskatu 18
Postitoimipaikka: 20100 Turku

Huoneiston tunnus: A 16
Huoneistotyyppi: 2 h + kk + lasitettu parveke
Huoneiston pinta-ala: 53.0 m²
Kerrossijainti: 5.krs/9.krs

Pohjapiirros

1:100

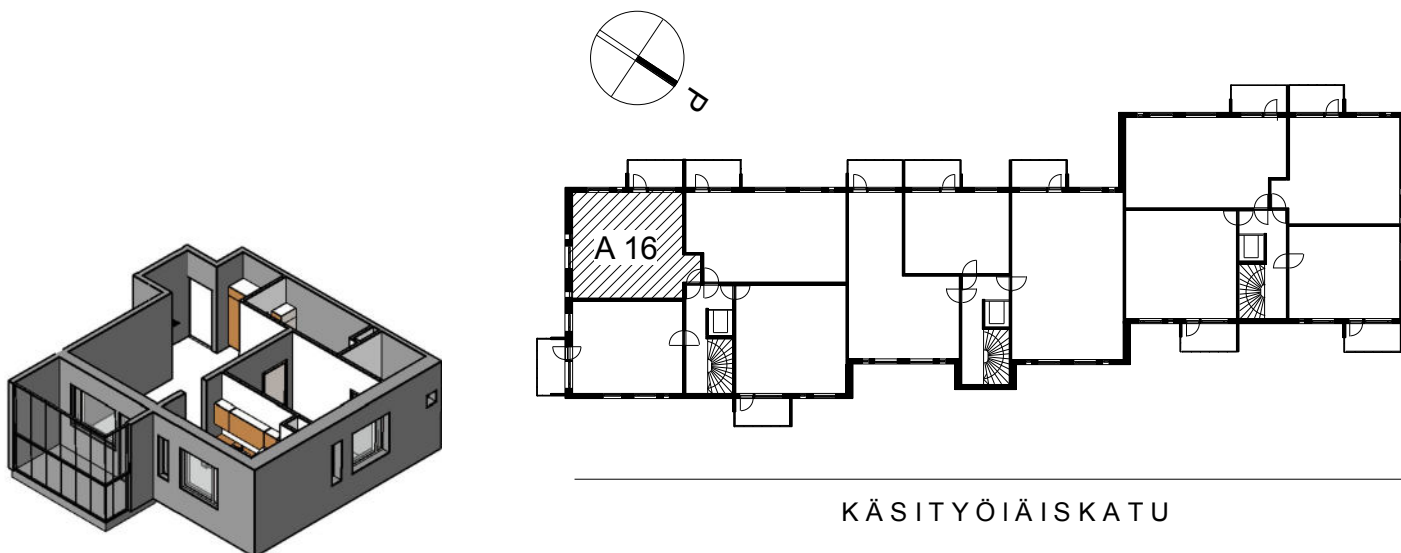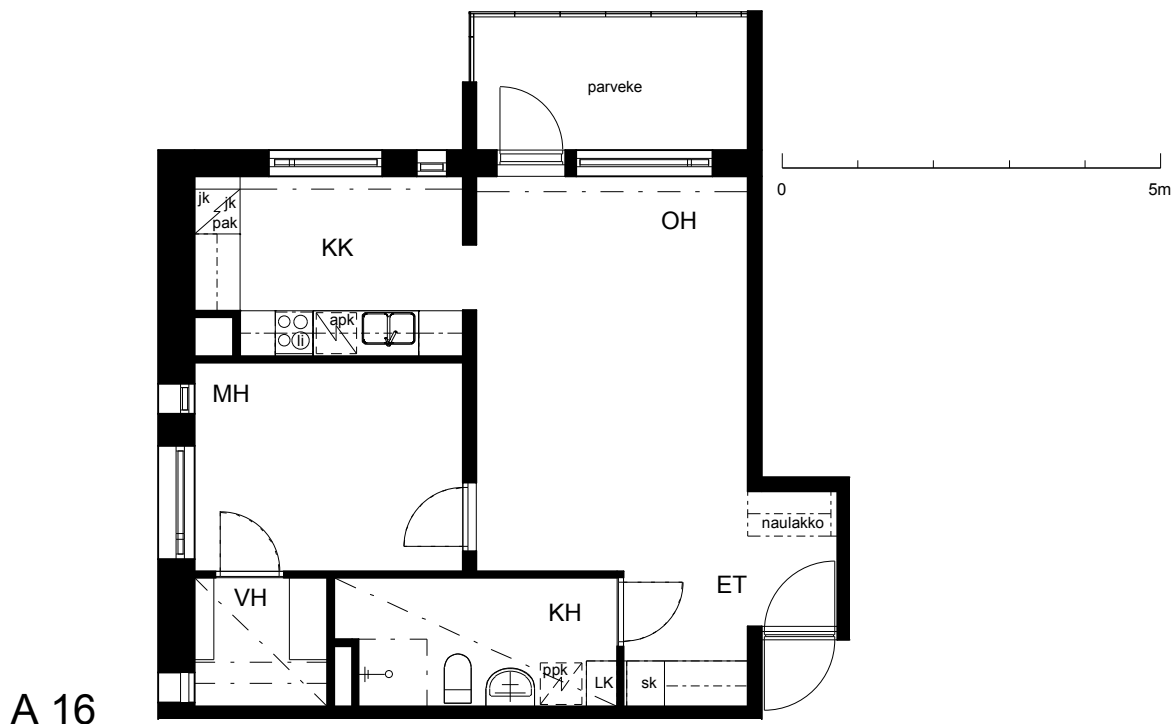

A 16 Sijainti