




Kohteen tiedot:

Yhtiö: KOy Vantaan Lähettiläantie 7
Katuosoite: Lähettiläantie 7
Postitoimipaikka: 01520 Vantaa

Huoneiston tunnus: B 25
Huoneistotyyppi: 3 h + kk + s + parveke
Huoneiston pinta-ala: 64.5 m²
Kerrossijainti: 4.krs/4.krs

Pohjapiirros

1:100

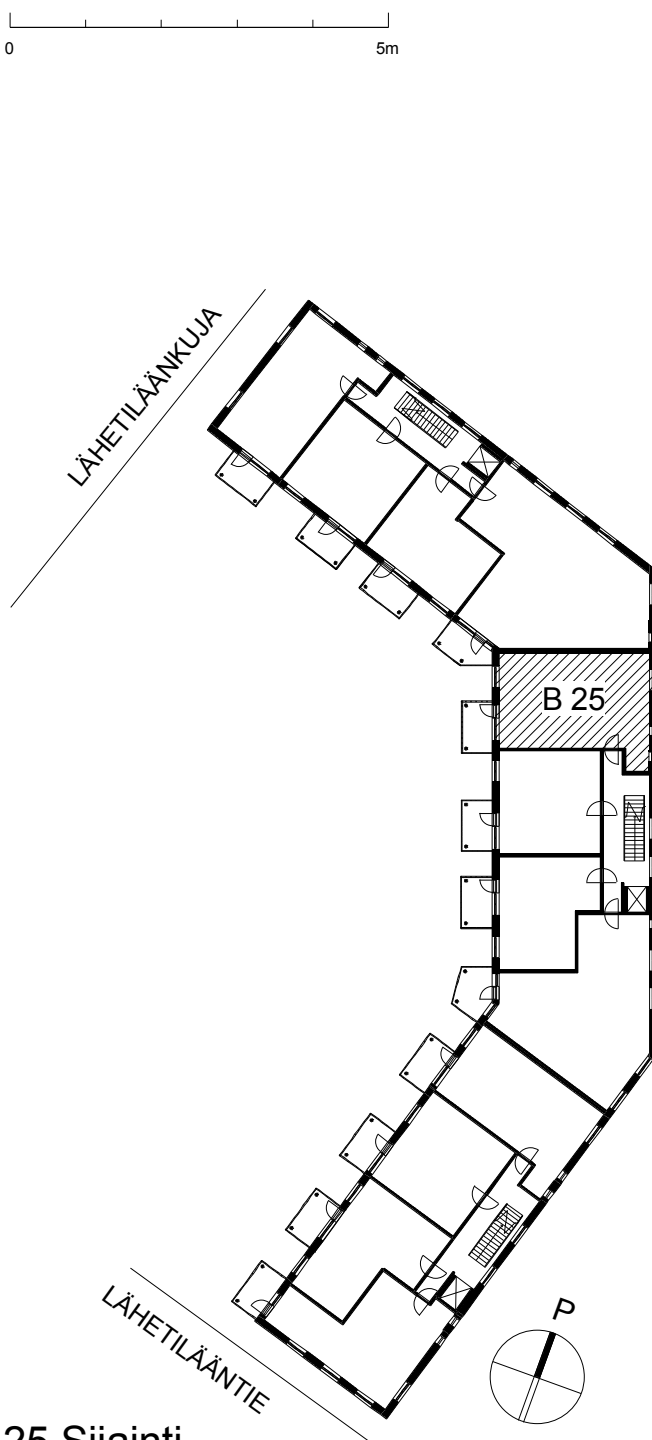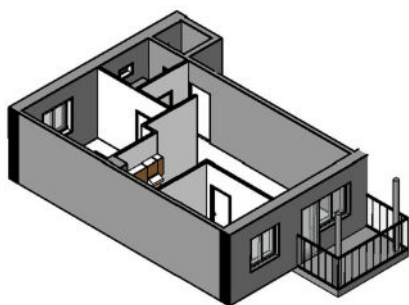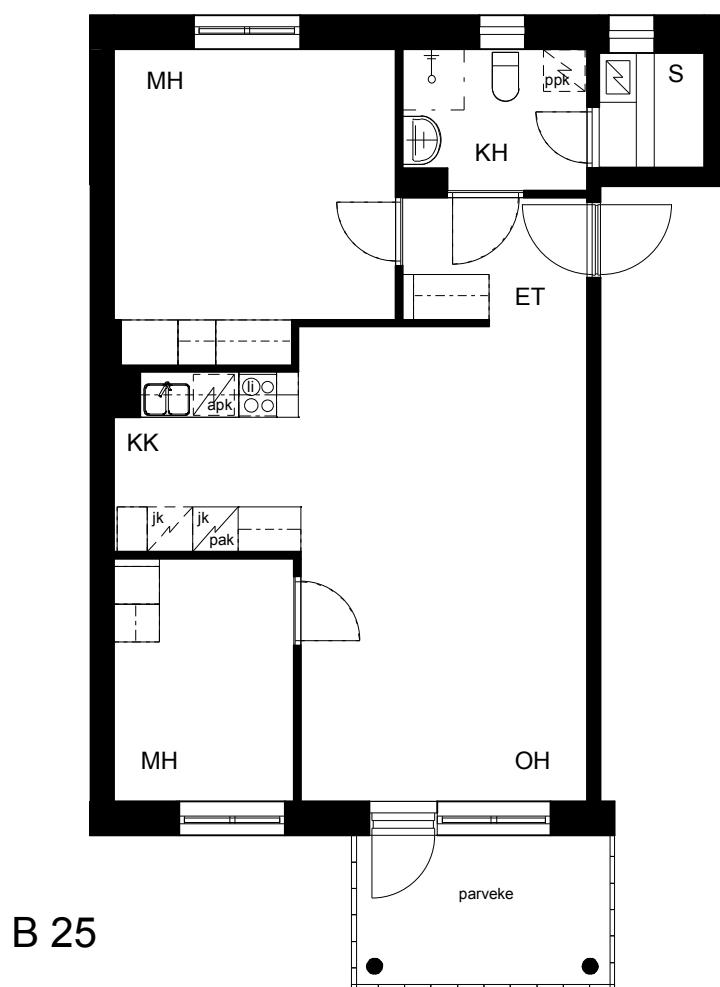

B 25 Sijainti