




Kohteen tiedot:

Yhtiö: KOy Vantaan Lähettiläantie 7
Katuosoite: Lähettiläantie 7
Postitoimipaikka: 01520 Vantaa

Huoneiston tunnus: A 8
Huoneistotyyppi: 2 h + kk + s + p
Huoneiston pinta-ala: 55.5 m²
Kerrossijainti: 3.krs/4.krs

Pohjapiirros

1:100

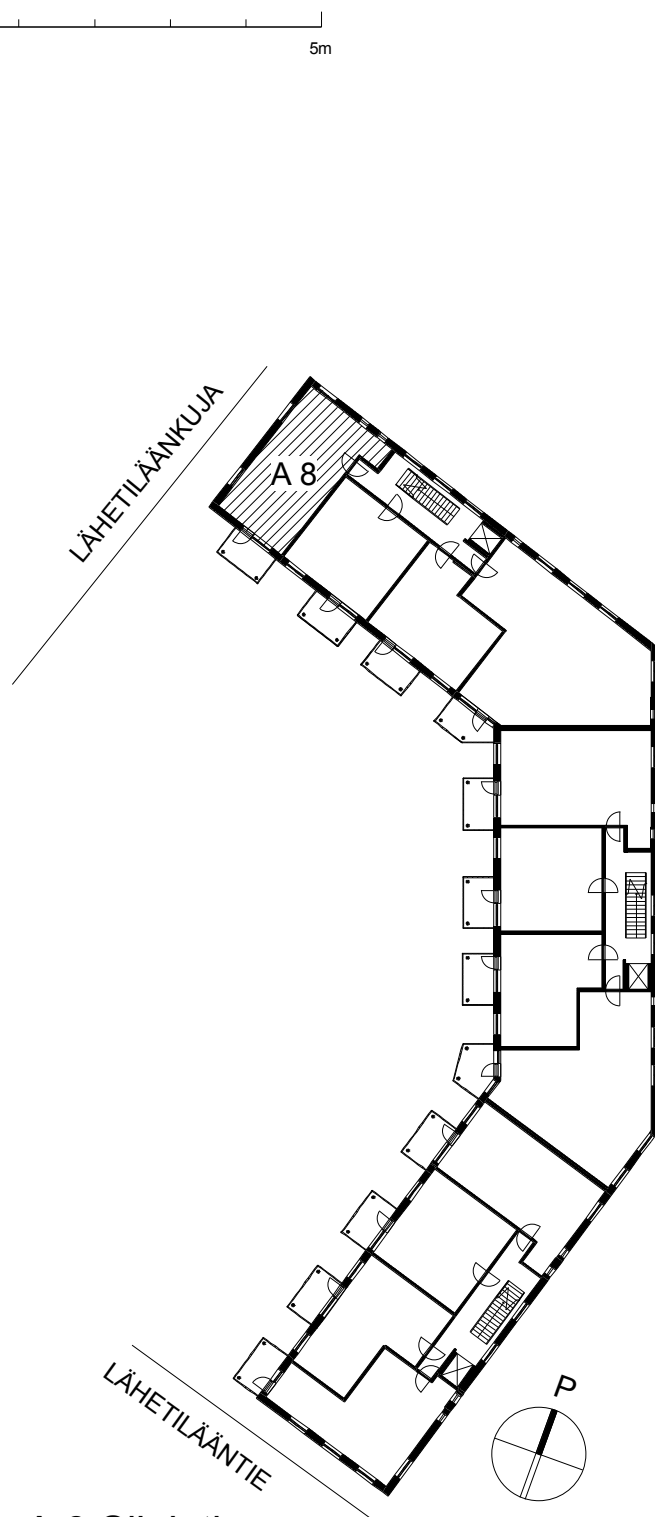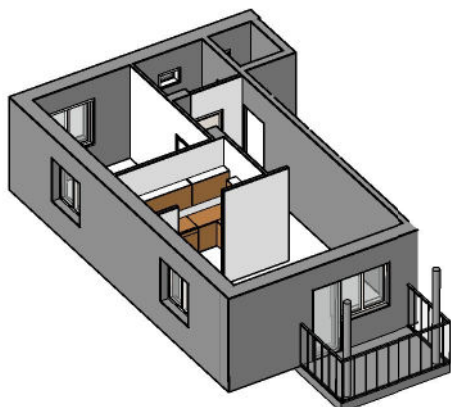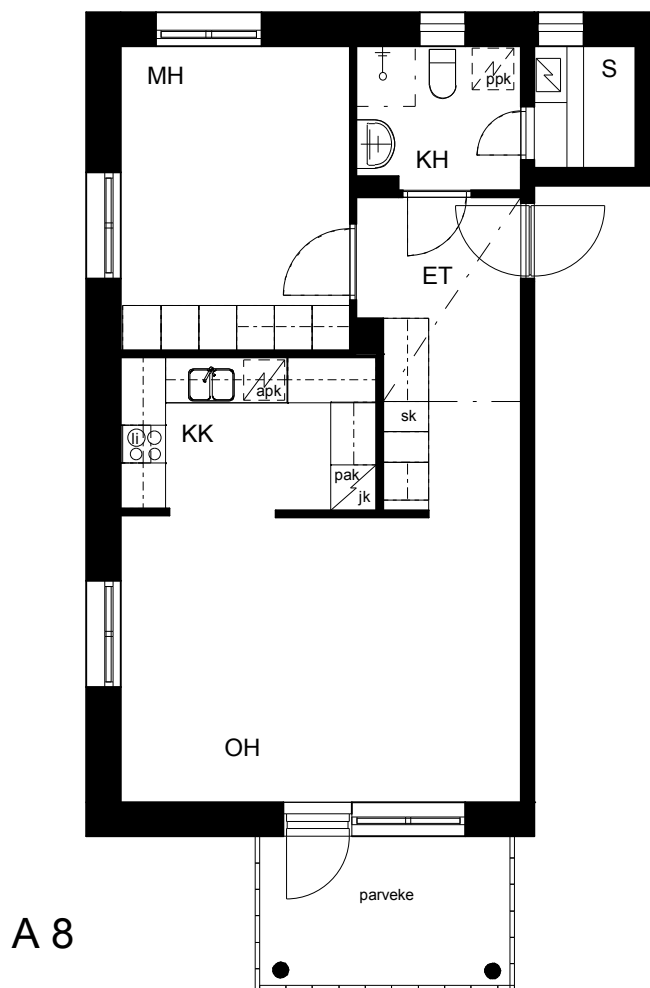

A 8 Sijainti