


Kohteen tiedot:

Yhtiö: Kiinteistö Oy Aurajoenranta
Katuosoite: Linnankatu 66 (Charlotta)
Postitoimipaikka: 20100 Turku

Huoneiston tunnus: C 42
Huoneistotyyppi: 3 h + k + p
Huoneiston pinta-ala: 87.5 m²
Kerrossijainti: 5.krs/5.krs

Pohjapiirros 1:100

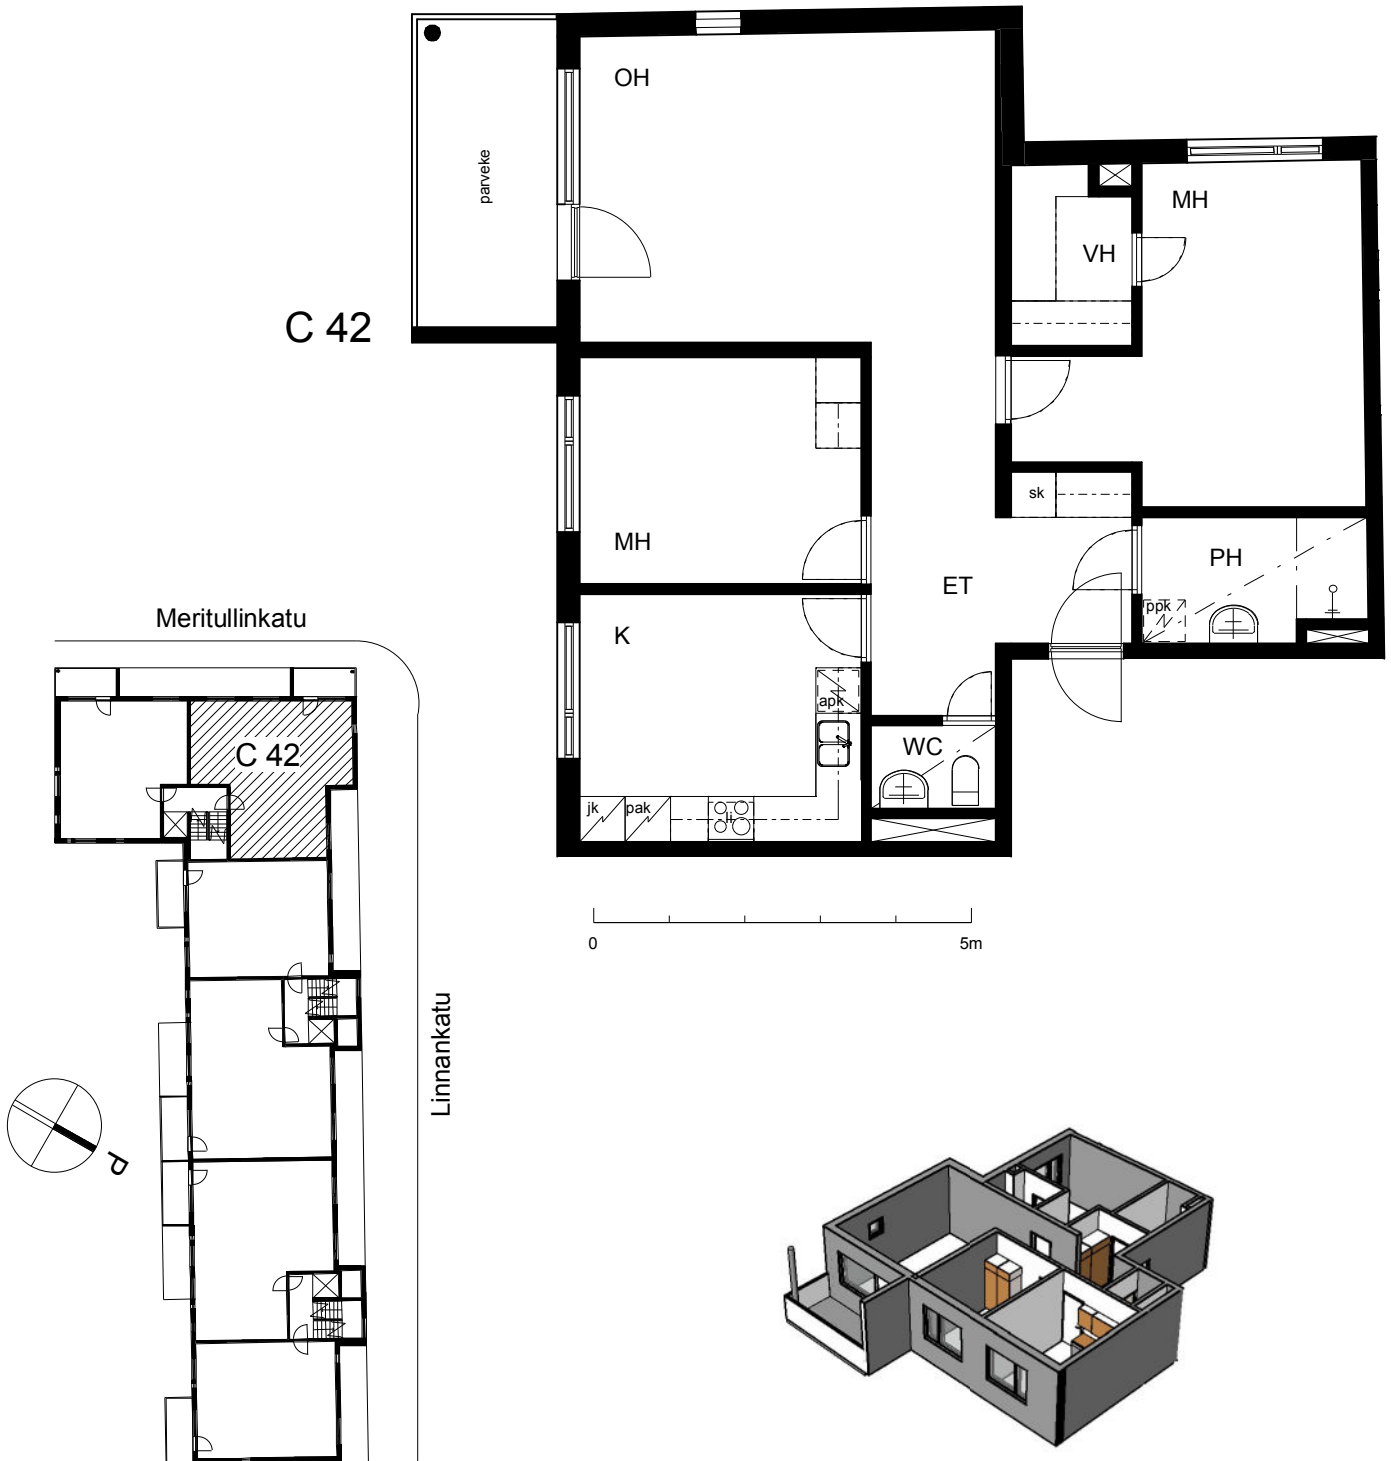

C 42 Sijainti