


Kohteen tiedot:

Yhtiö: Kiinteistö Oy Aurajoenranta
Katuosoite: Läntinen Rantakatu 61 (Carolina)
Postitoimipaikka: 20100 Turku

Huoneiston tunnus: C 59
Huoneistotyyppi: 4 h + k + s + p
Huoneiston pinta-ala: 109.0 m²
Kerrossijainti: 5.krs/5.krs

Pohjapiirros 1:100

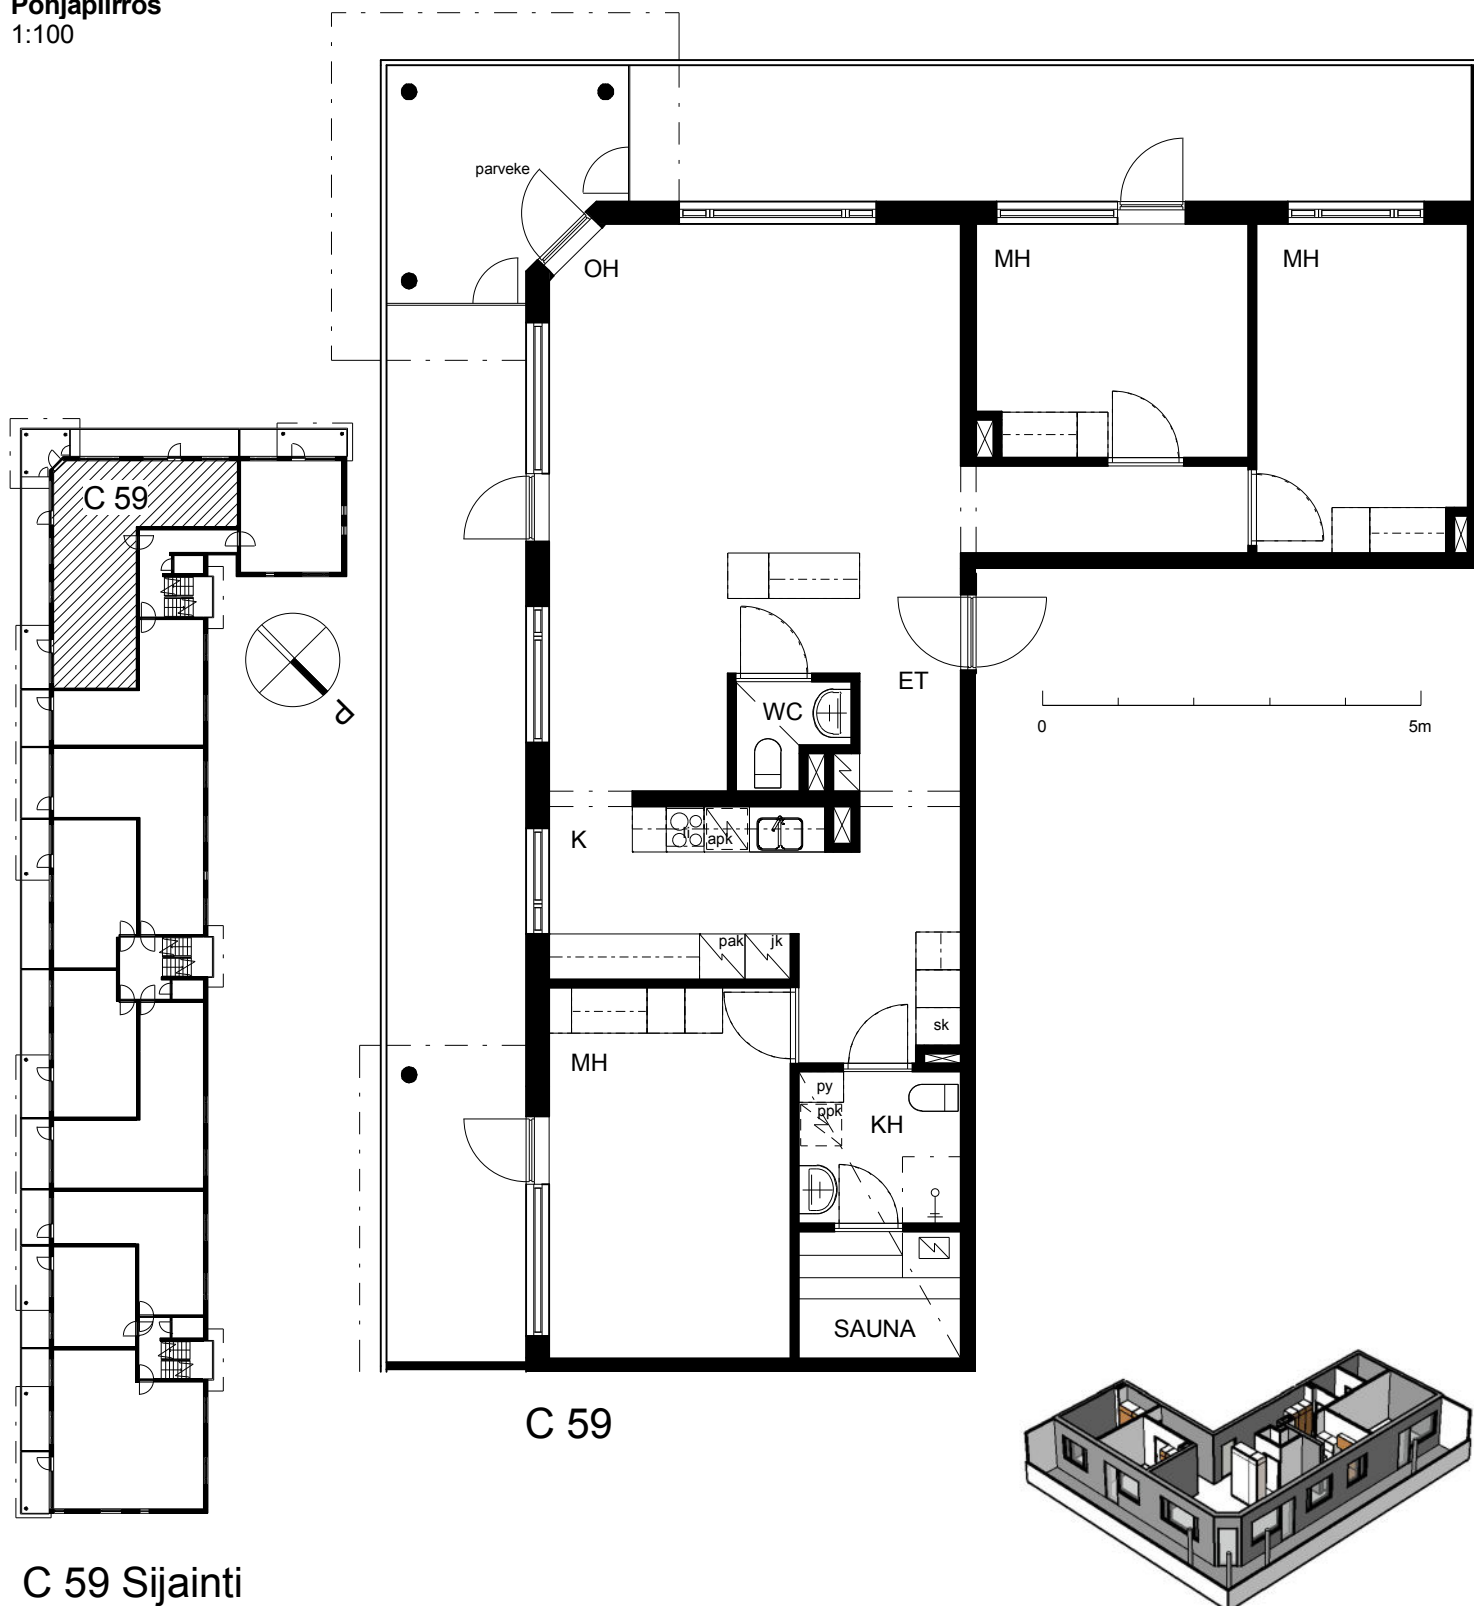

C 59 Sijainti