
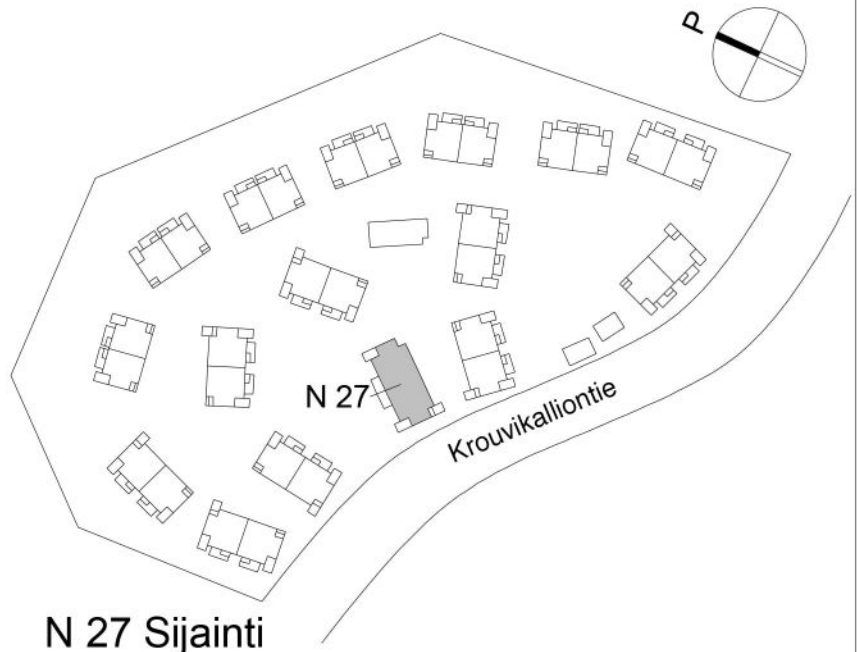
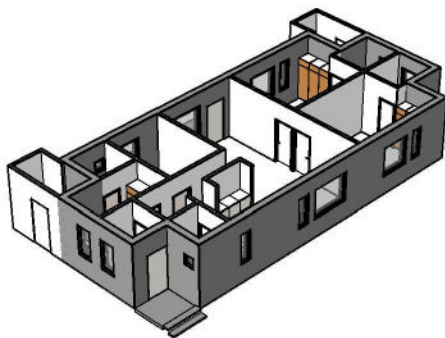


Kohteen tiedot:

Yhtiö: Kalliokrouvi K Oy
Katuosoite: Krouvikalliontie 3
Postitoimipaikka: 02700 KAUNIAINEN

Huoneiston tunnus: N 27
Huoneistotyyppi: 4 h + k + piha
Huoneiston pinta-ala: 111.0 m²
Kerrossijainti: 1.krs/1.krs

Pohjapiirros 1:100

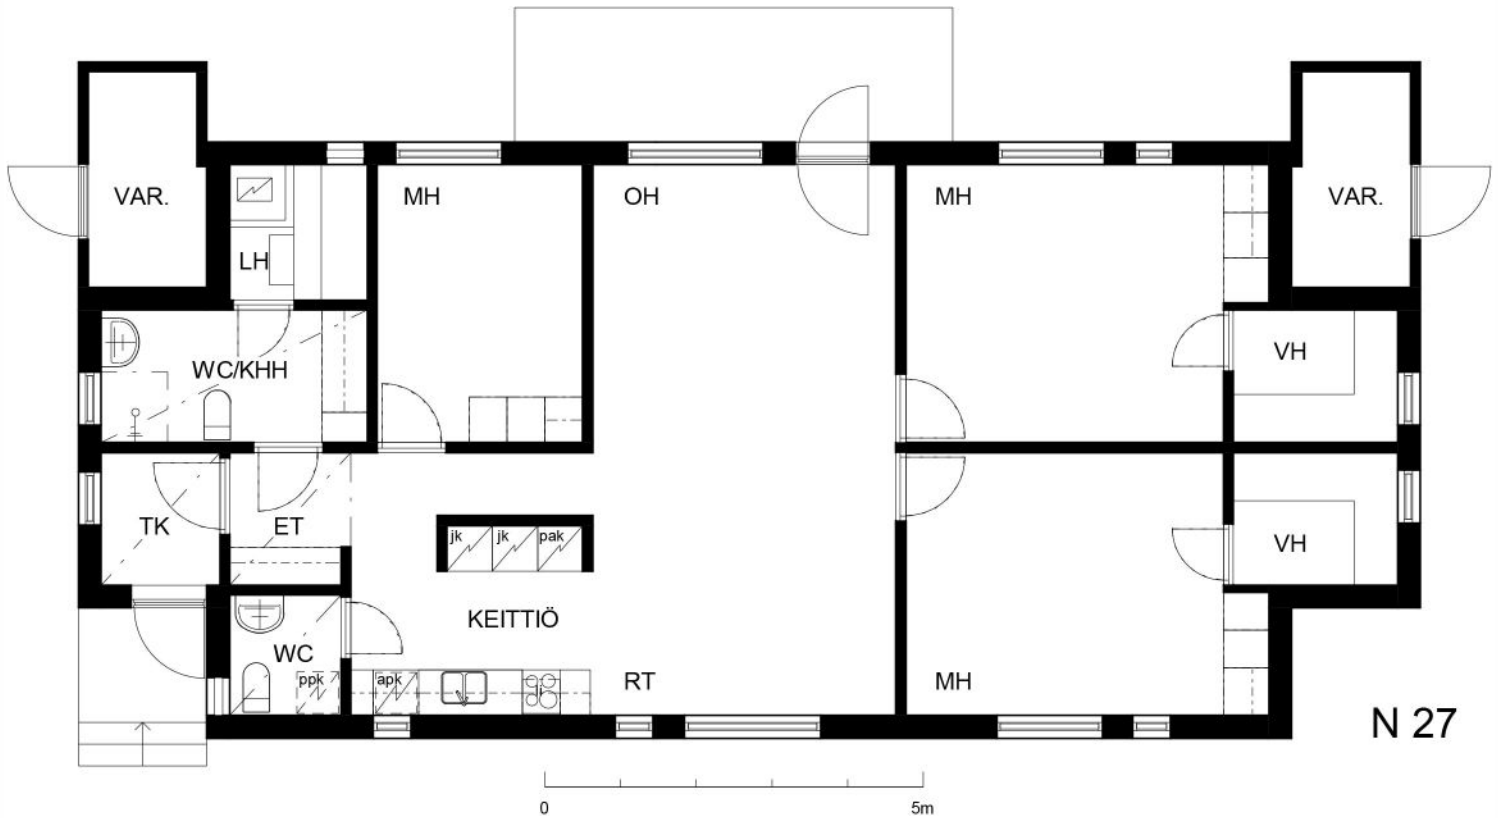

N 27 Sijainti