




Kohteen tiedot:

Yhtiö: KOy Vantaan Puutarharanta
Katuosoite: Mesikukantie 1
Postitoimipaikka: 01300 Vantaa

Huoneiston tunnus: A 5
Huoneistotyyppi: 4 h + k + s + p + terassi
Huoneiston pinta-ala: 92.0 m²
Kerrossijainti: 1.pohja - 2.krs/2.krs

Pohjapiirros

1:100

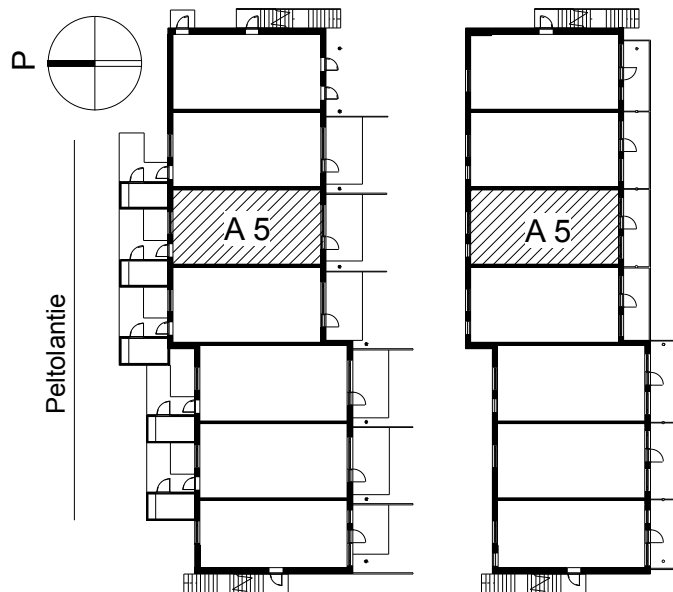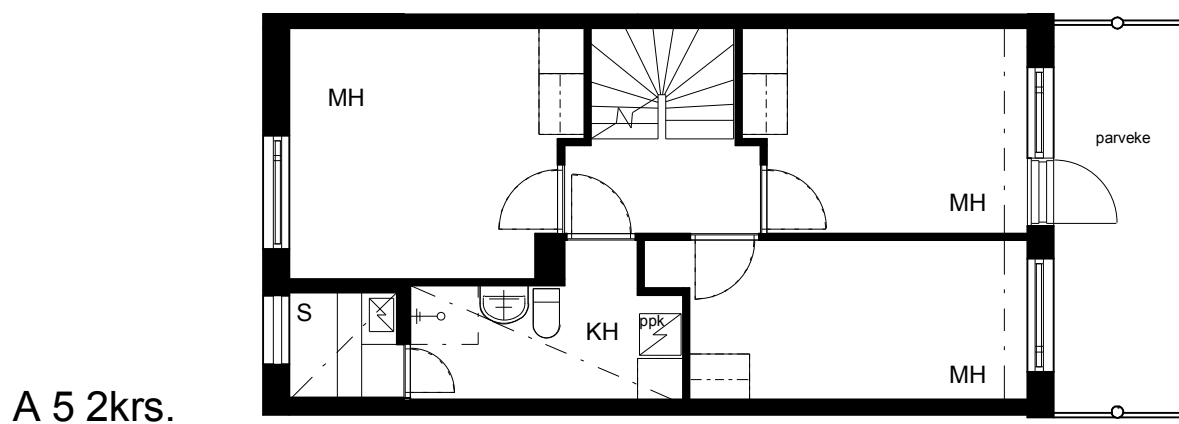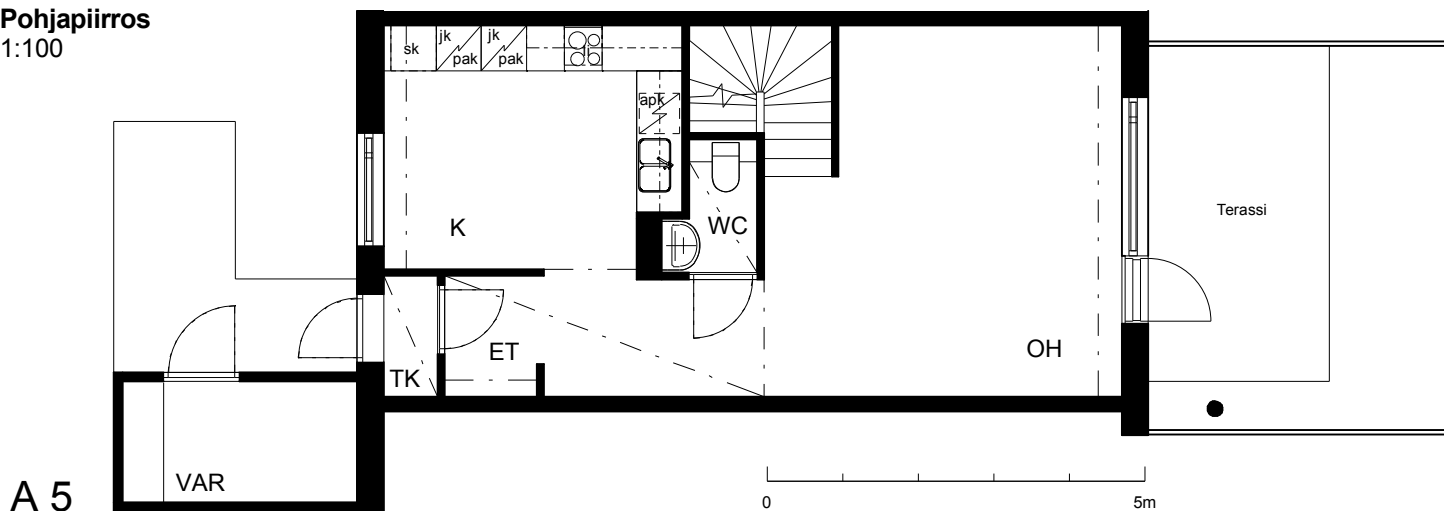

A 5 Sijainti

A 5 2krs. Sijainti