


Kohteen tiedot:




Yhtiö: KOy Vantaan Puutarharanta
Katuosoite: Mesikukantie 1
Postitoimipaikka: 01300 Vantaa

Huoneiston tunnus: A 6
Huoneistotyyppi: 4 h + k + s + p + terassi
Huoneiston pinta-ala: 92.0 m²
Kerrossijainti: 1.pohja - 2.krs/2.krs

Pohjapiirros 1:100

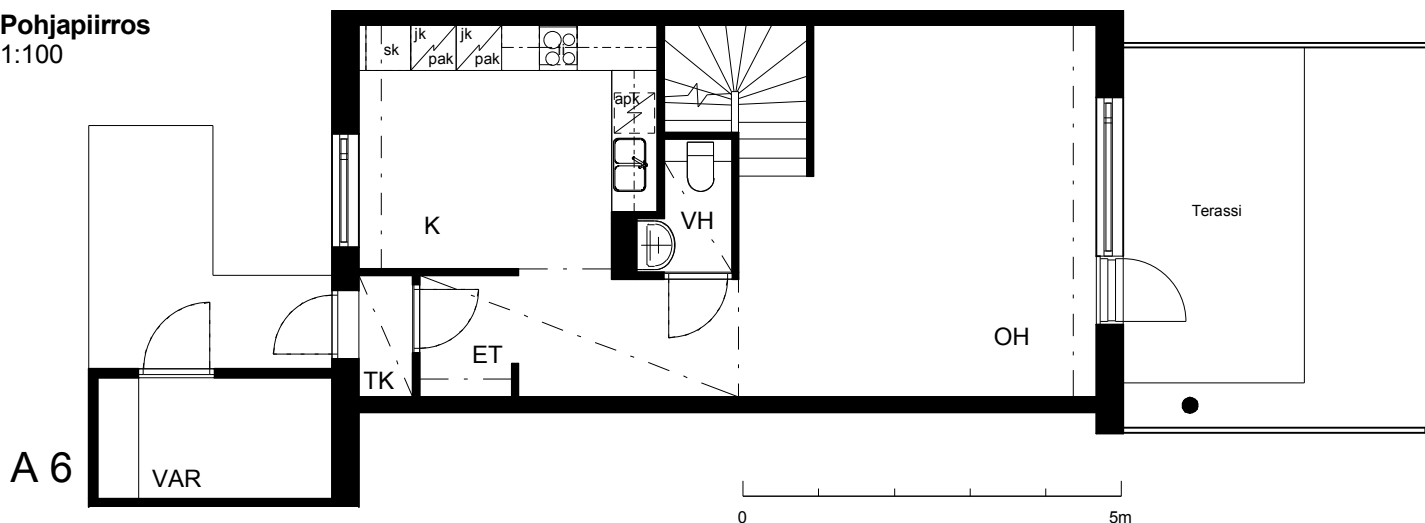

A 6 2krs.

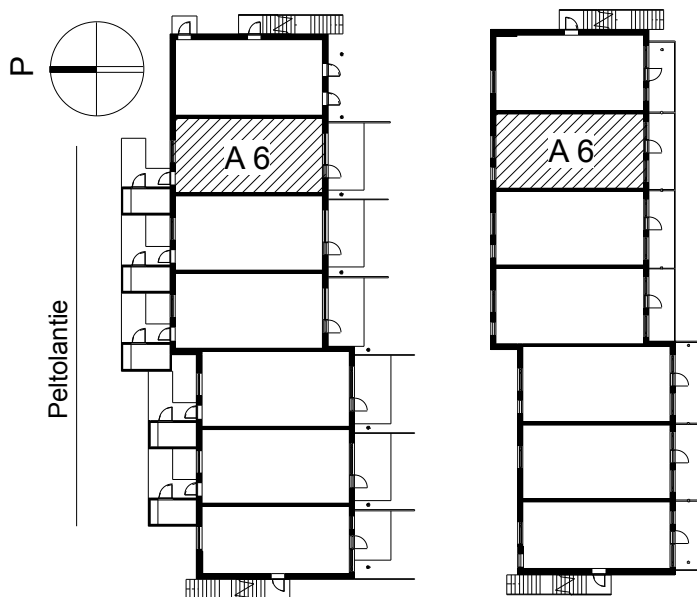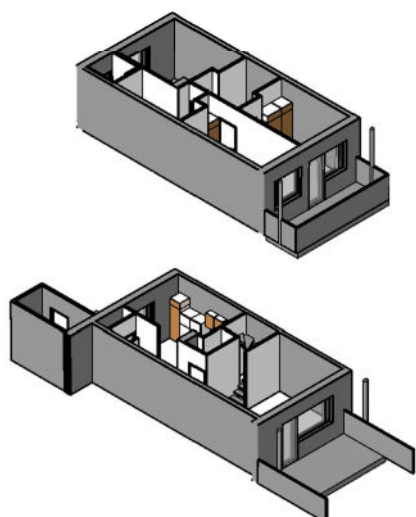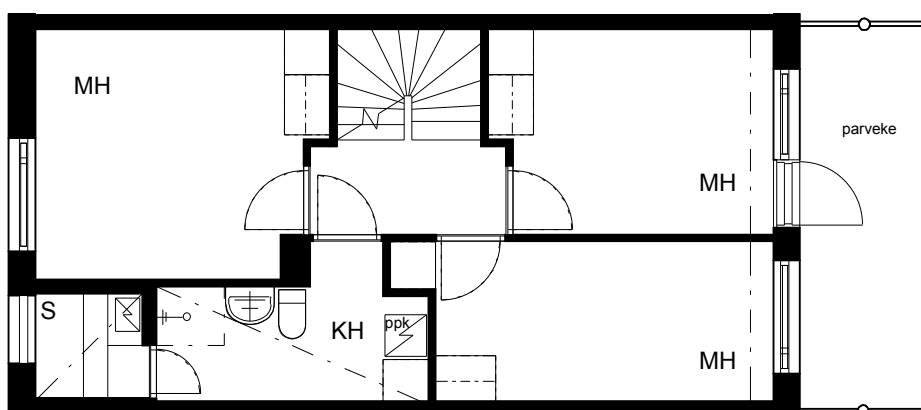

A 6 Sijainti

A 6 2krs. Sijainti