





Kohteen tiedot:

Yhtiö: KOy Vantaan Puutarharanta
Katuosoite: Mesikukantie 1
Postitoimipaikka: 01300 Vantaa


Huoneiston tunnus: B 11
Huoneistotyyppi: 4 h + k + s + p + terassi
Huoneiston pinta-ala: 92.0 m²
Kerrossijainti: 1.pohja - 2.krs/2.krs

Pohjapiirros


1:100

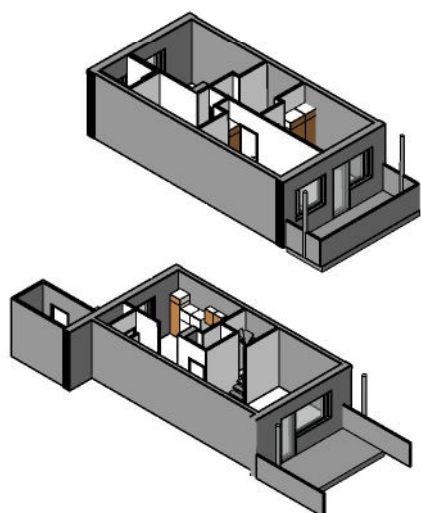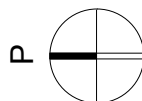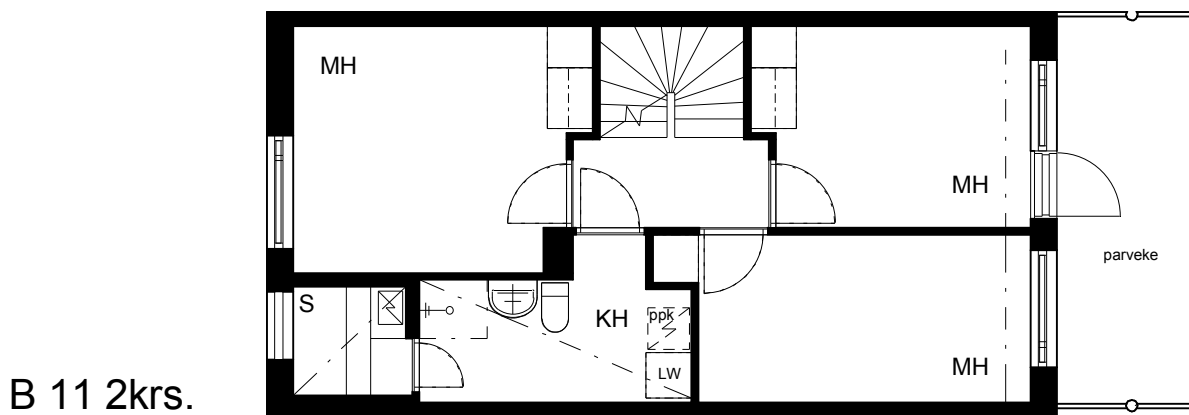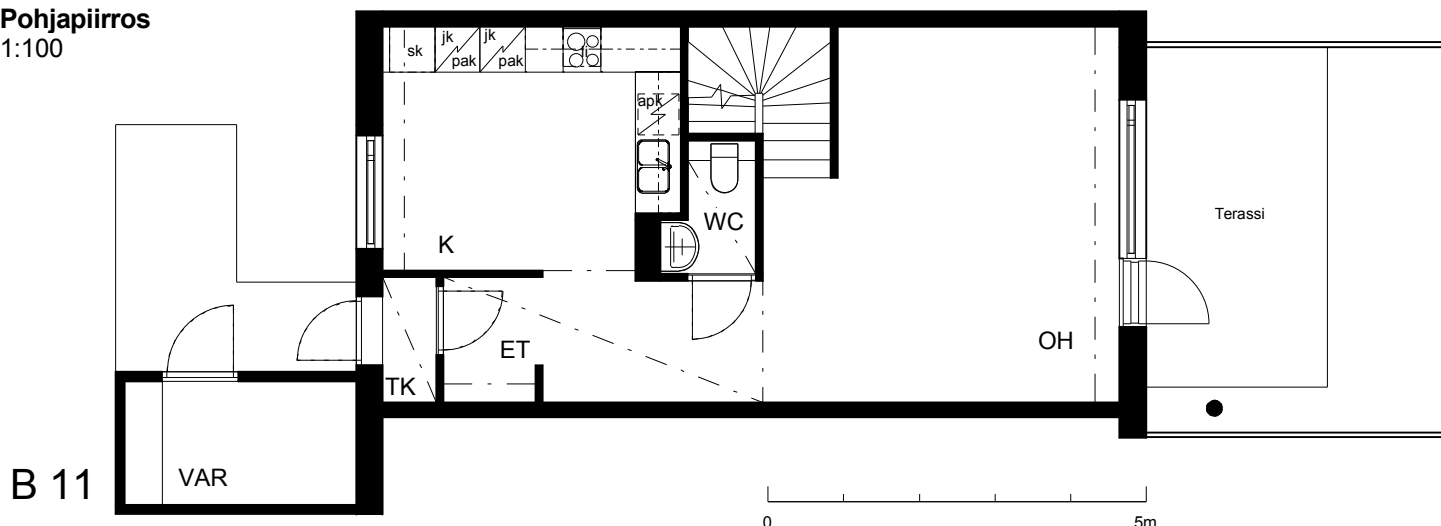

Peltolantie

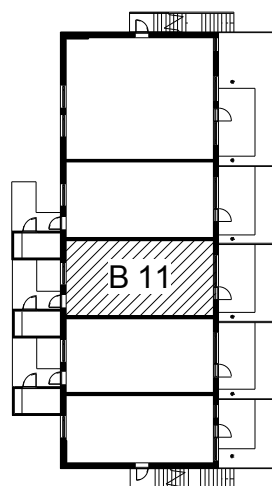

B 11 Sijainti

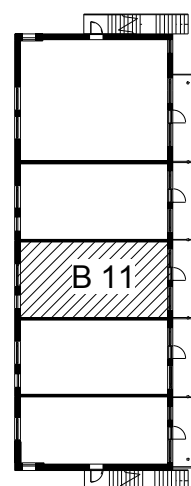

B 11 2krs. Sijainti