
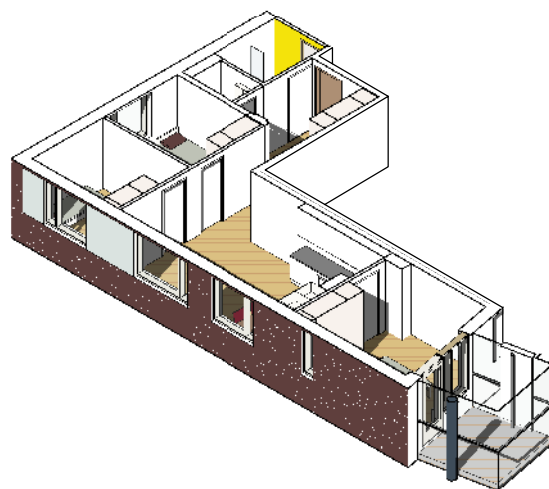


Kohteen tiedot

Yhtiö: KOy Vantaan Osmankäämintie 5
 Katuosoite: Osmankäämintie 5
 Postitoimipaikka: 01300 Vantaa
 Huoneiston tunnus: A15
 Huoneistotyyppi: 4H+KT+S+WC + lasitettu
 parveke
 Huoneiston pinta-ala: 75,5 m²
 Sijainti: 3. kerros

Pohjapiirros 1:100

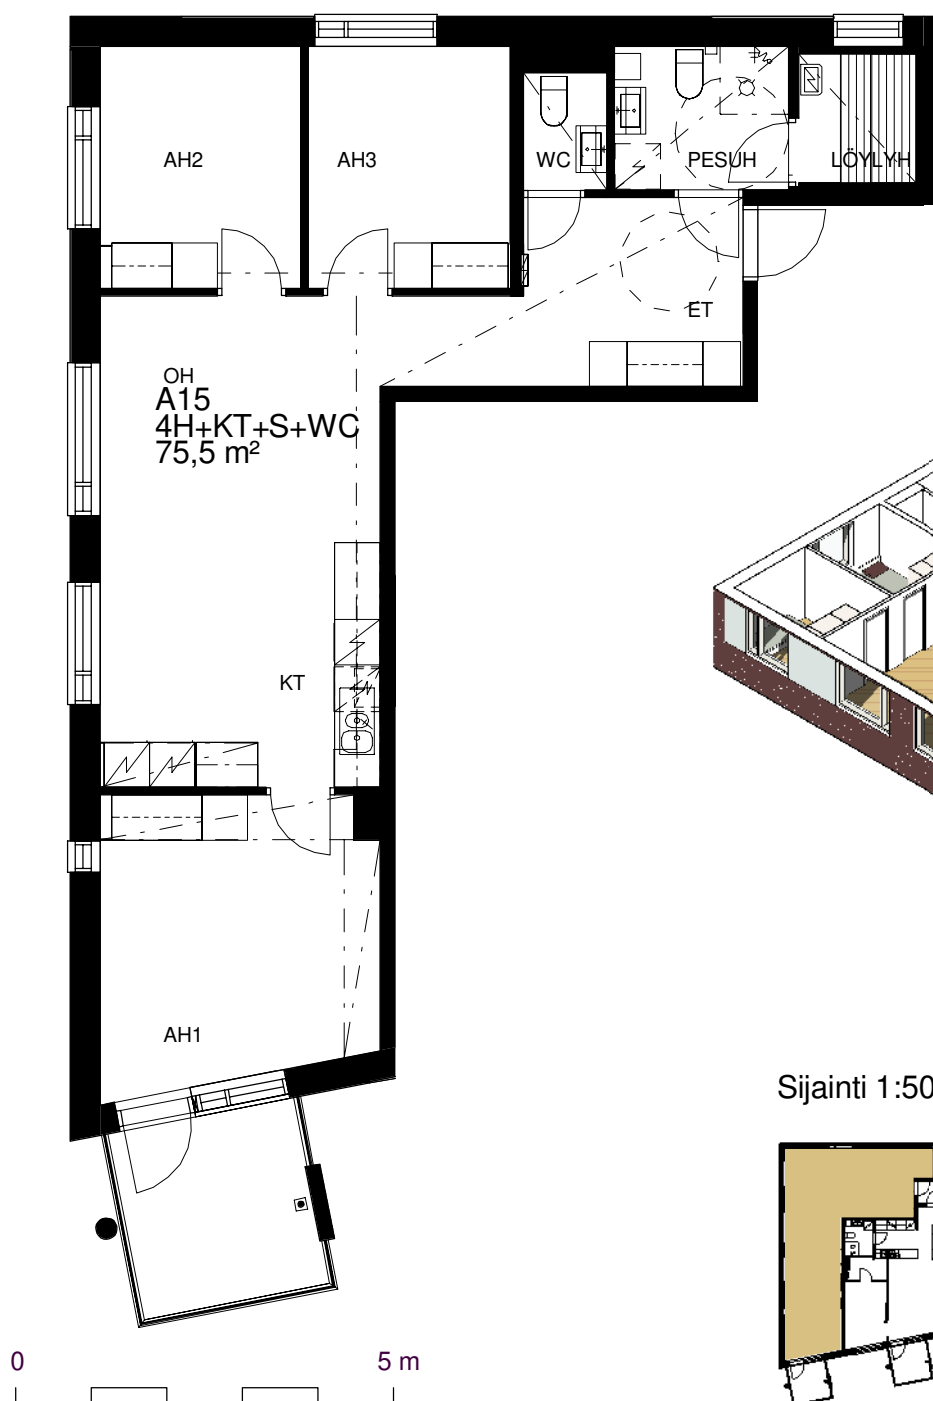

Sijainti 1:500

