


**Kohteen tiedot:**

Yhtiö: KOy Helsingin Apollonkatu  
Katuosoite: Apollonkatu 10  
Postitoimipaikka: 00100 Helsinki

Huoneiston tunnus: A 6  
Huoneistotyyppi: 3 h + k + s + parveke  
Huoneiston pinta-ala: 71.0 m<sup>2</sup>  
Kerrossijainti: 1.pohja/5.krs

**Pohjapiirros**

1:100

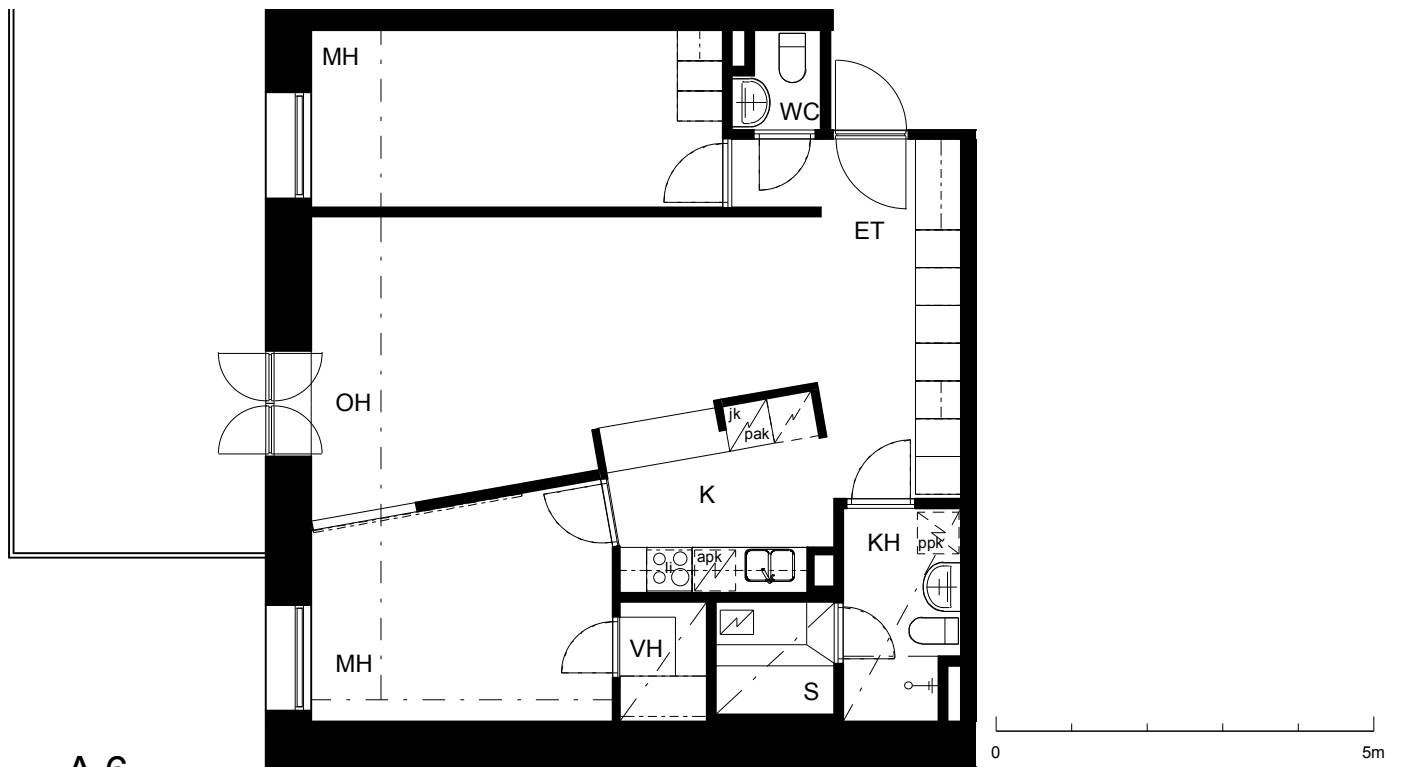

Apollonkatu

