
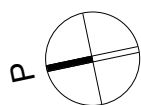


Kohteen tiedot:

Yhtiö: KOy Hermannin Tuulensuuntori
Katuosoite: Tuulensuuntori 1
Postitoimipaikka: 00580 Helsinki

Huoneiston tunnus: A 32
Huoneistotyyppi: 2 h + k + s + parvi + lasitettu parv.
Huoneiston pinta-ala: 58.5 m²
Kerrossijainti: 5.krs/6.krs

Pohjapiirros
1:100

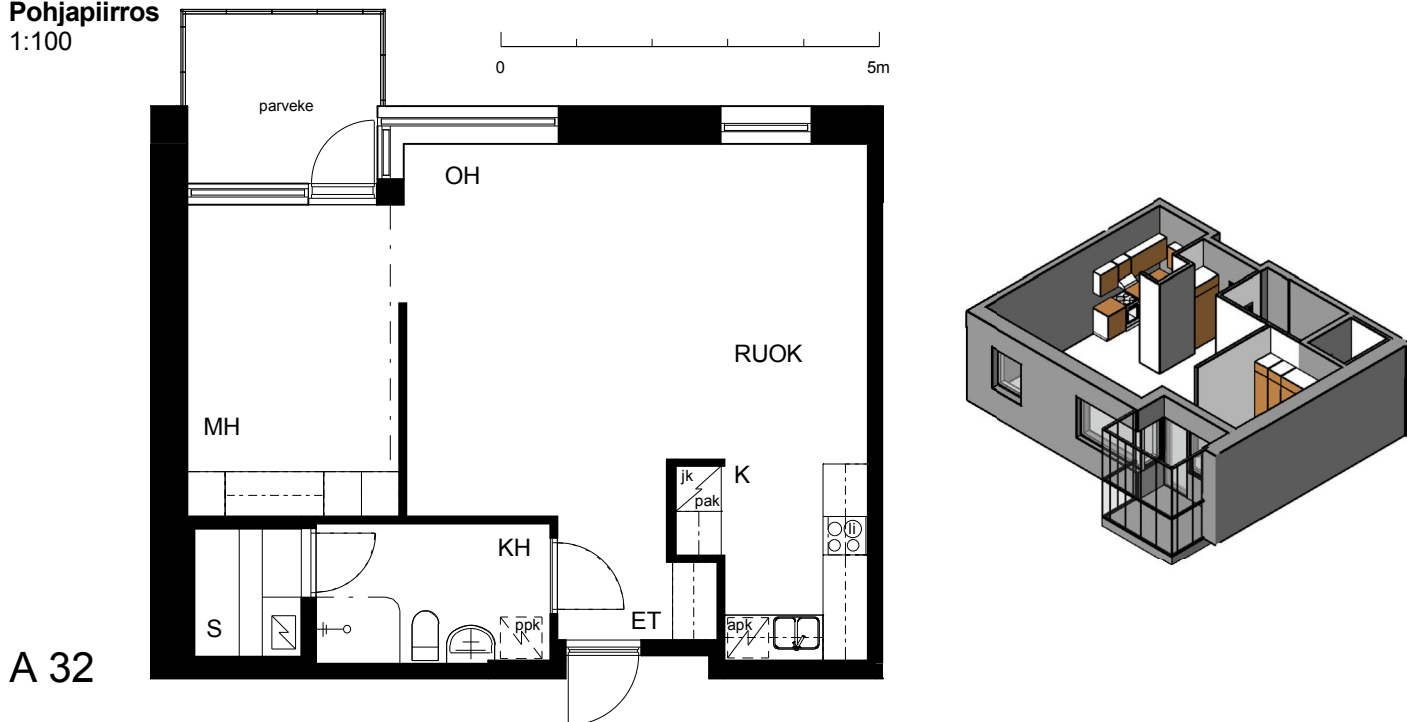

A 32 Sijainti

LAUTATARHANKATU