





Kohteen tiedot:

Yhtiö: KOy Hermannin Tuulensuuntori
Katuosoite: Tuulensuuntori 1
Postitoimipaikka: 00580 Helsinki

Huoneiston tunnus: B 46
Huoneistotyyppi: 2 h + k + s + parvi + lasitettu parveke
Huoneiston pinta-ala: 59.0 m²
Kerrossijainti: 2.krs/5.krs

Pohjapiirros

1:100

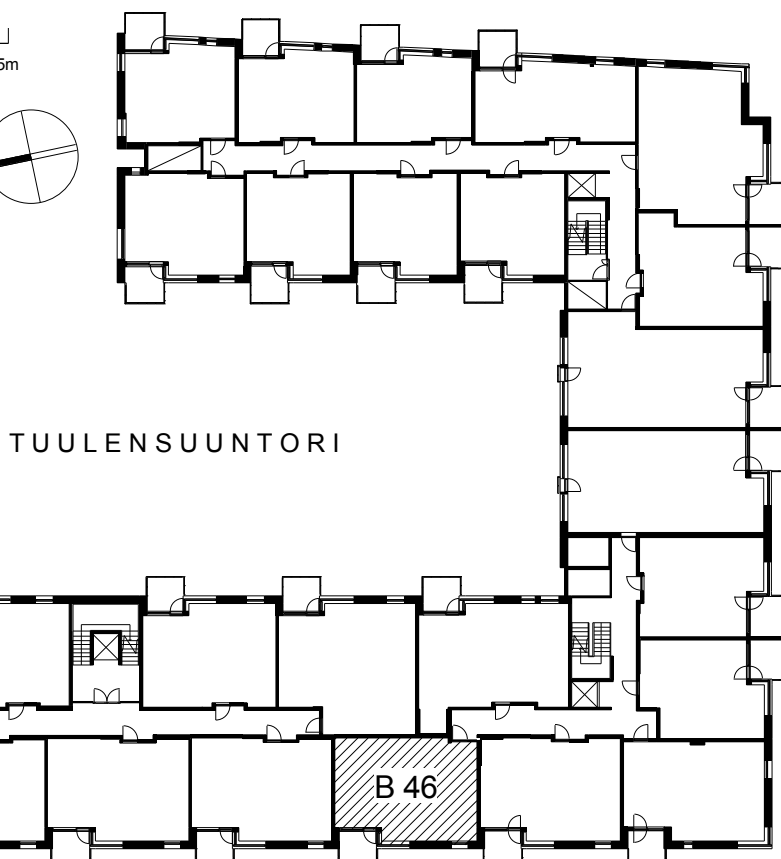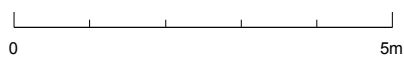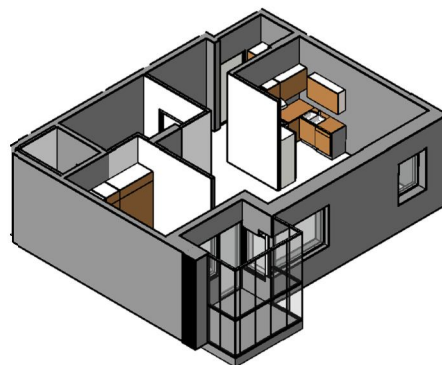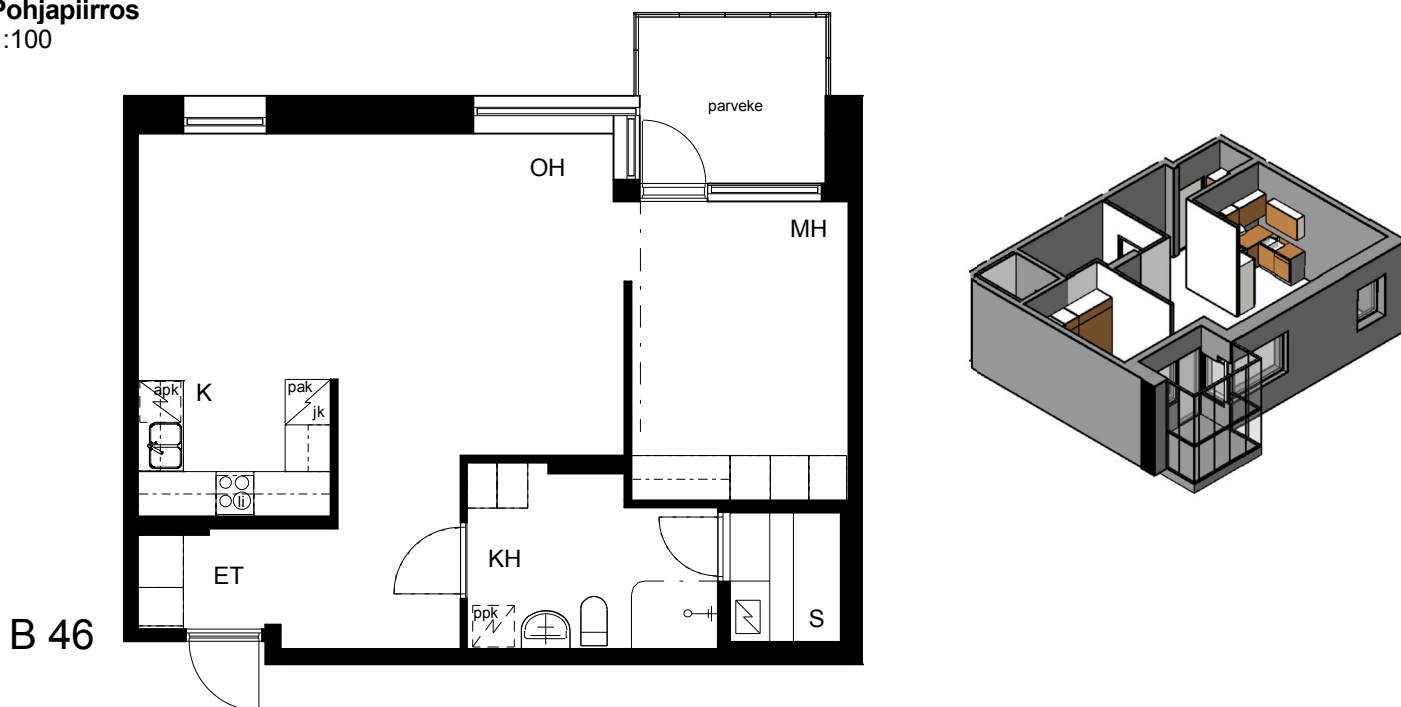

LAUTATARHANKATU

B 46 Sijainti