
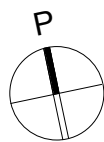
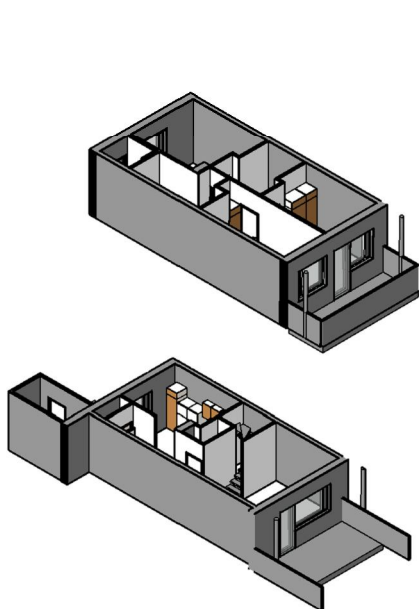
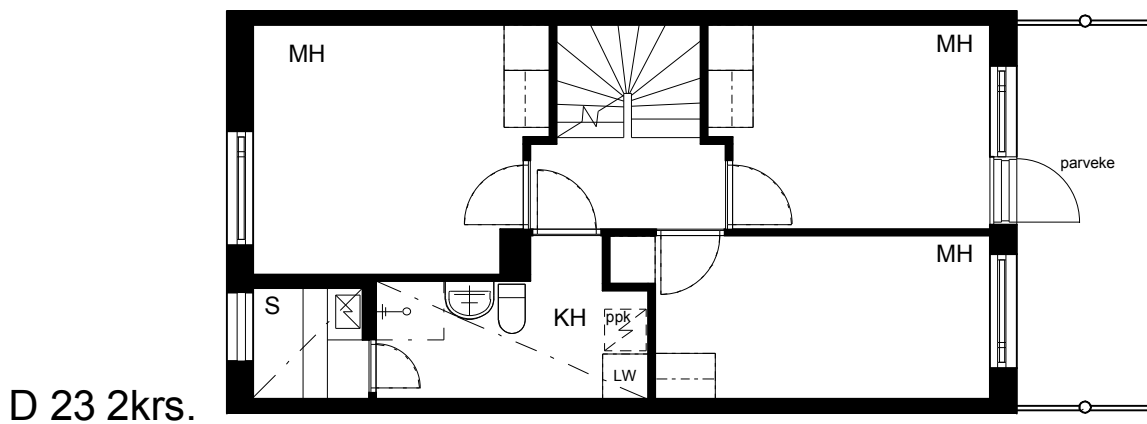


**Kohteen tiedot:**


Yhtiö: KOy Vantaan Puutarharanta  
Katuosoite: Mesikukantie 1  
Postitoimipaikka: 01300 Vantaa

Huoneiston tunnus: D 23  
Huoneistotyyppi: 4 h + k + s + p + terassi  
Huoneiston pinta-ala: 92.0 m<sup>2</sup>  
Kerrossijainti: 1.pohja - 2.krs/2.krs


**Pohjapiirros**  
1:100

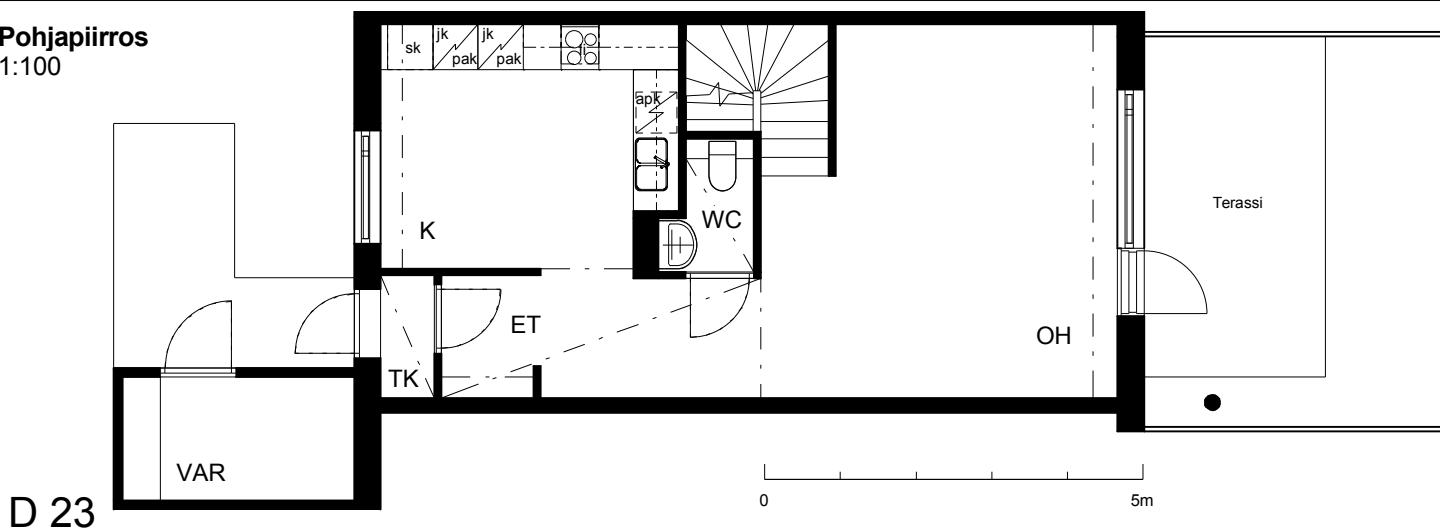

Mesikukantie

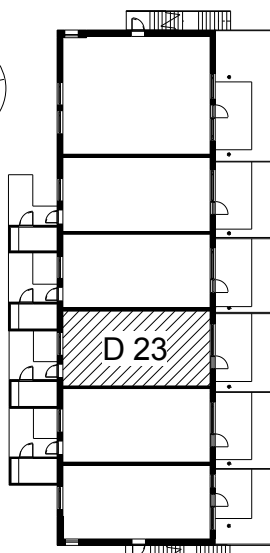

D 23 Sijainti

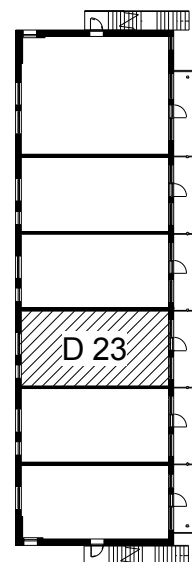

D 23 2krs. Sijainti