
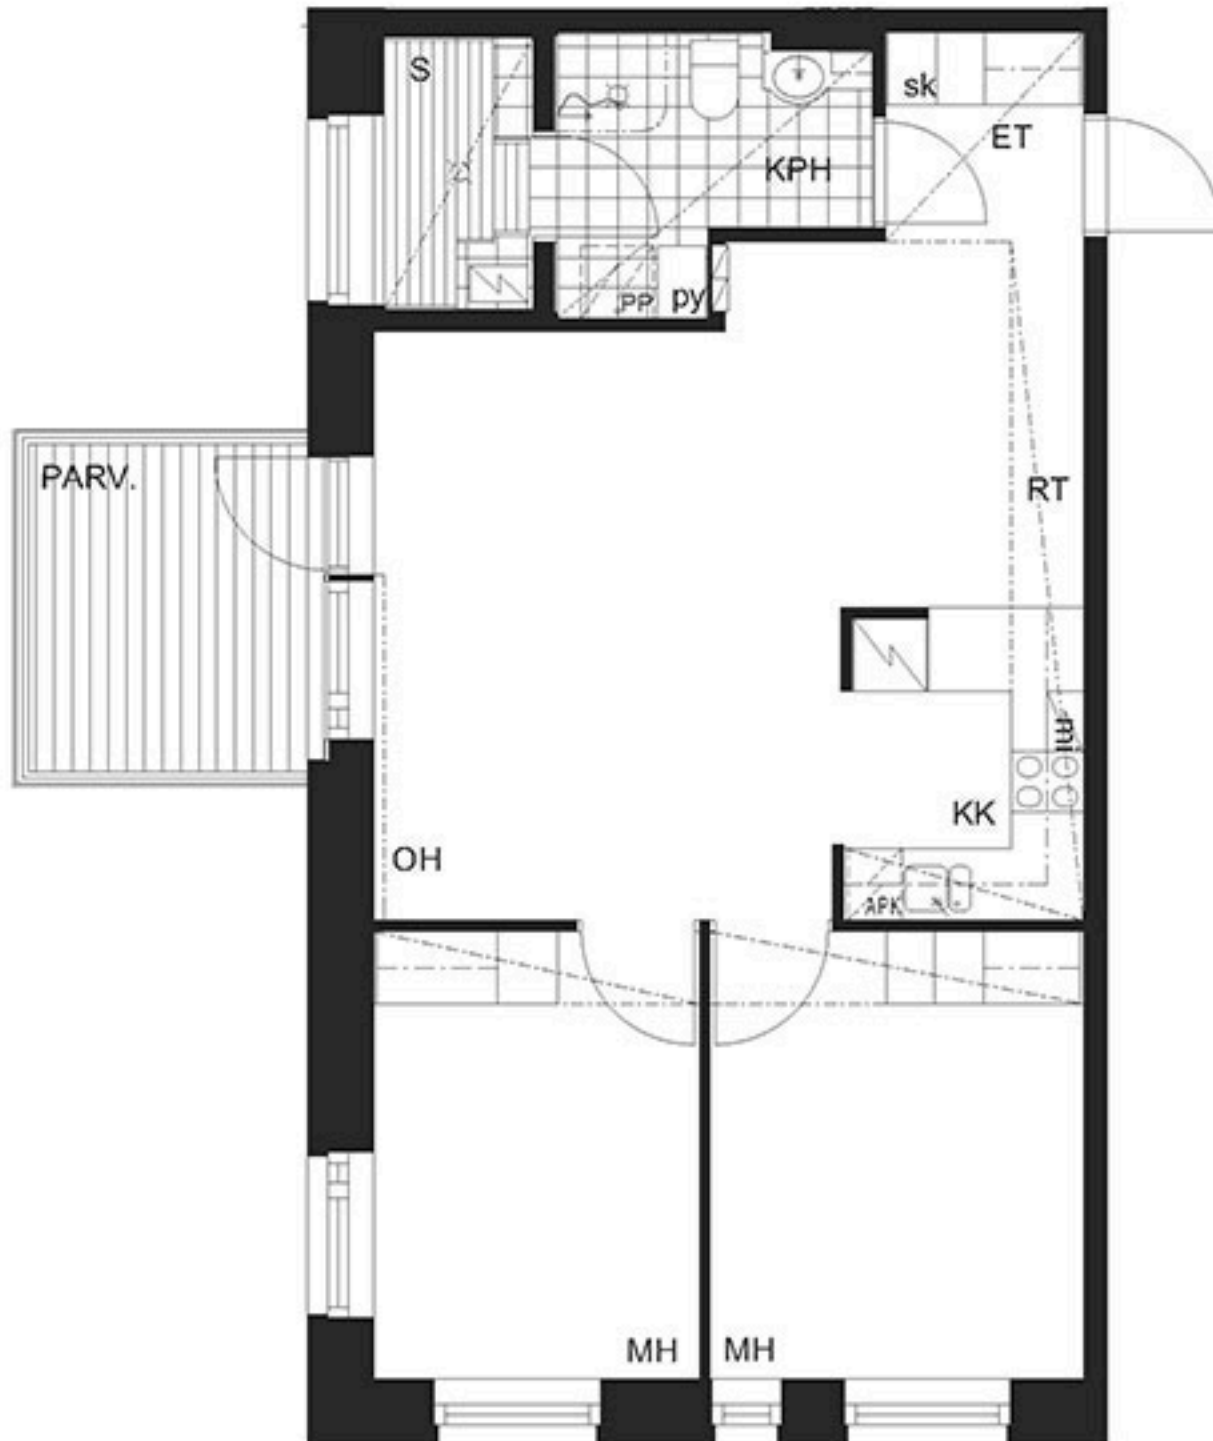


**Kohteen tiedot:**

Yhtiö: Koy Ratinanraitti  
 Katuosoite: Voimakatu 9  
 Postitoimipaikka: 33100 TAMPERE

Huoneiston tunnus: A10  
 Huoneistotyyppi: 3h+kk+s+lasitettu parveke  
 Huoneiston pinta-ala: 65,5 m<sup>2</sup>  
 Kerrossijainti: 3.krs / 6.krs


**Pohjapiirros**  
 1:100

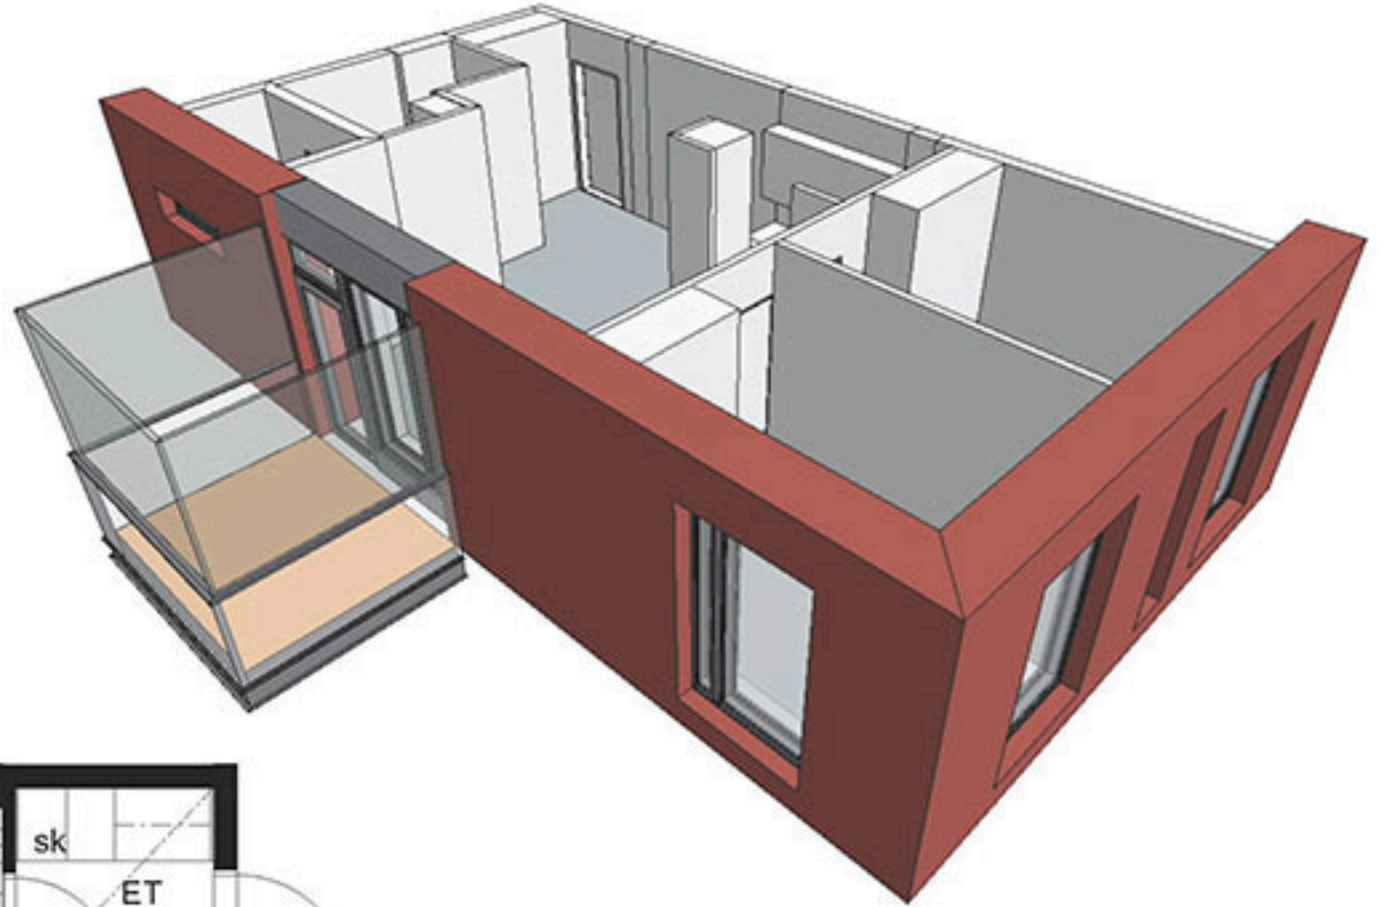

**A10**



**A10 SIJAINTI**  
 3.KRS

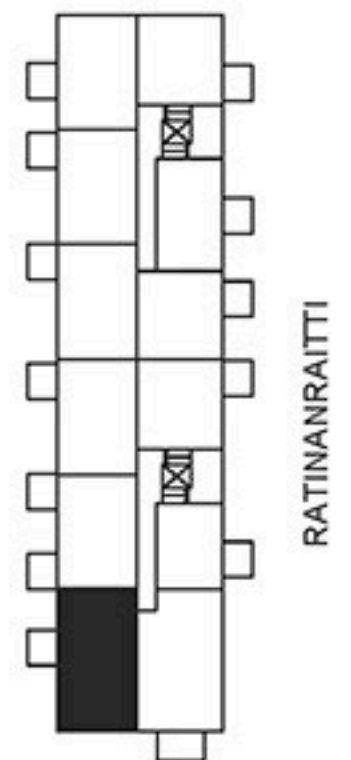

VOIMAKATU