


**Kohteen tiedot:**



Yhtiö: KOy Mastokoukku  
 Katuosoite: Linnankatu 10  
 Postitoimipaikka: 00160 Helsinki

Huoneiston tunnus: A 19  
 Huoneistotyyppi: 3 h + k + s + lasitettu parveke  
 Huoneiston pinta-ala: 69.5 m<sup>2</sup>  
 Kerrossijainti: 4.krs/5.krs

**Pohjapiirros**  
 1:100

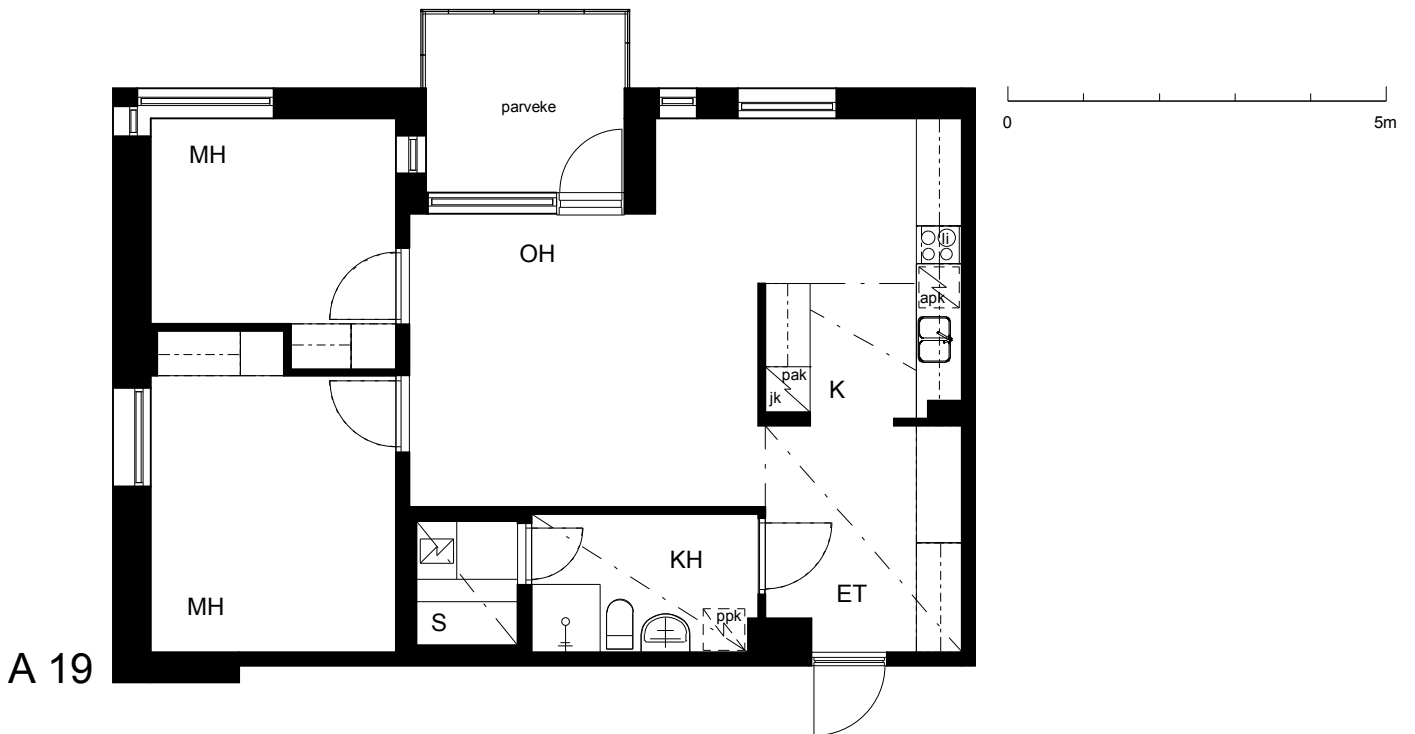

Linnankatu

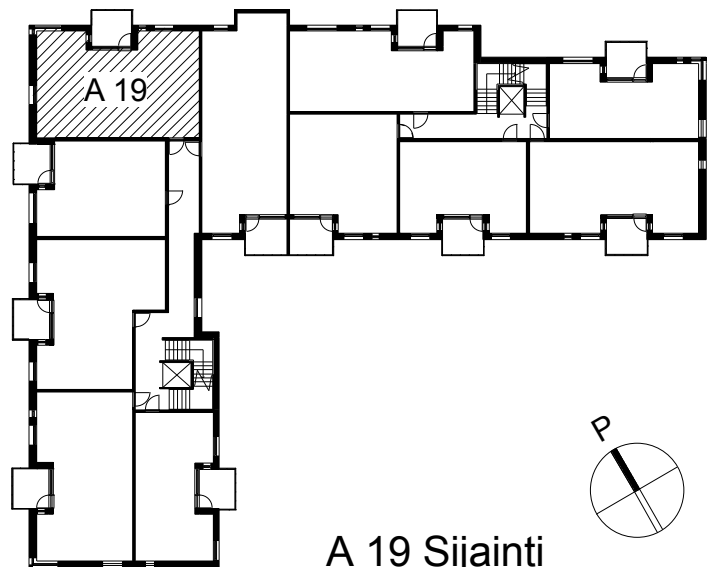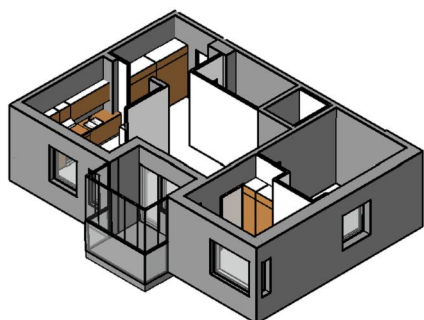

A 19 Sijainti