
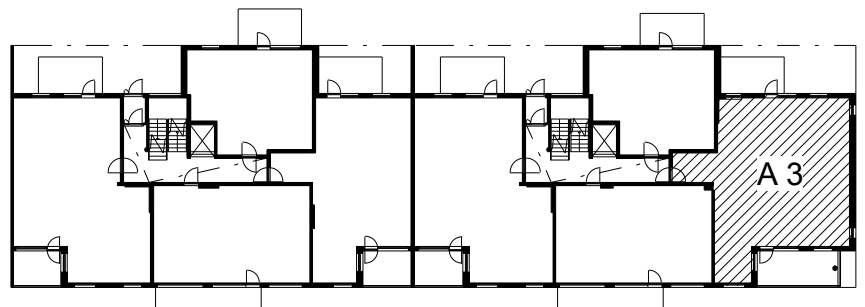
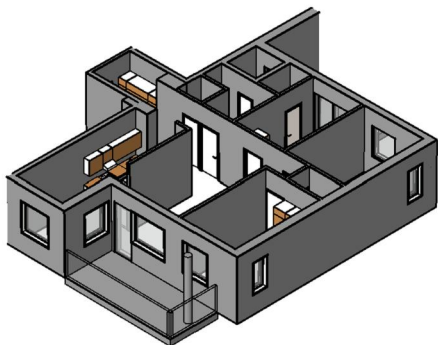


Kohteen tiedot:

Yhtiö: As Oy Tampereen Pellavanliikka
 Katuosoite: Tampellan Esplanadi 8
 Postitoimipaikka: 33100 Tampere

Huoneiston tunnus: A 3
 Huoneistotyyppi: 4 h + k + s + p
 Huoneiston pinta-ala: 97.0 m²
 Kerrossijainti: 2.krs/8.krs

Pohjapiirros
 1:100

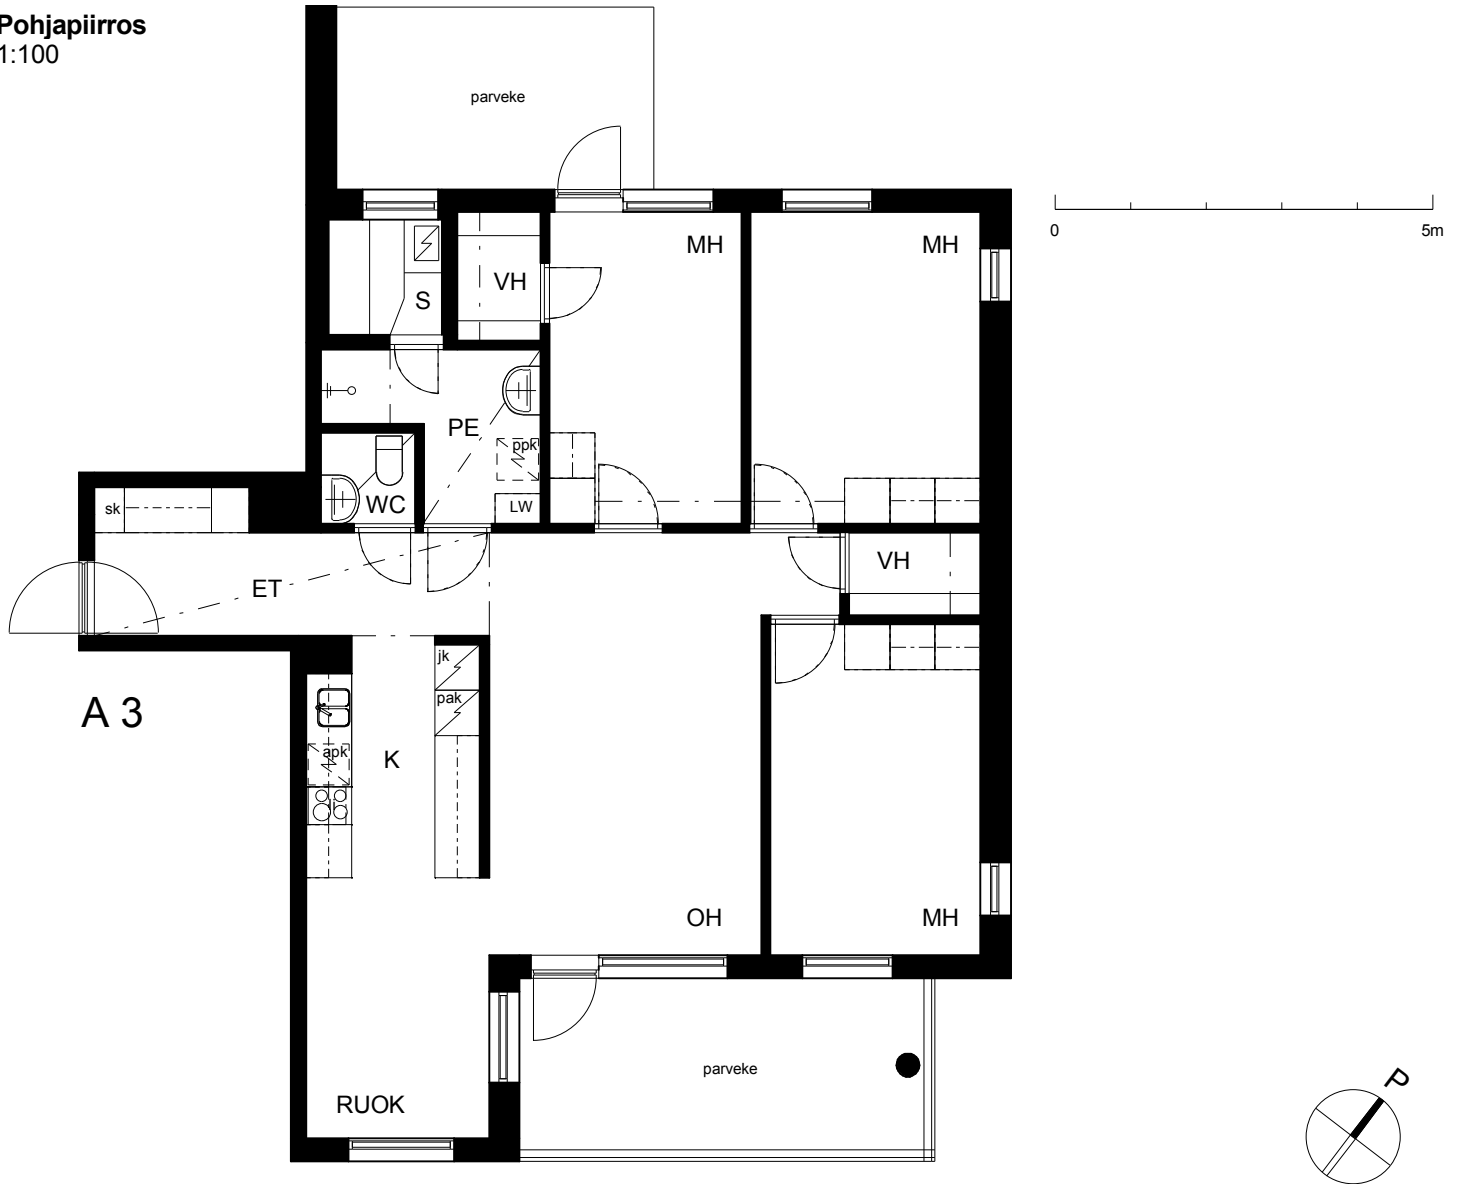

A 3 Sijainti