


**Kohteen tiedot:**

Yhtiö: Koy Ratinanraitti  
 Katuosoite: Voimakatu 9  
 Postitoimipaikka: 33100 TAMPERE

Huoneiston tunnus: A4  
 Huoneistotyyppi: 3h+kk+s+terassi  
 Huoneiston pinta-ala: 65,5 m<sup>2</sup>  
 Kerrossijainti: 2.krs / 6.krs

**Pohjapiirros**  
 1:100

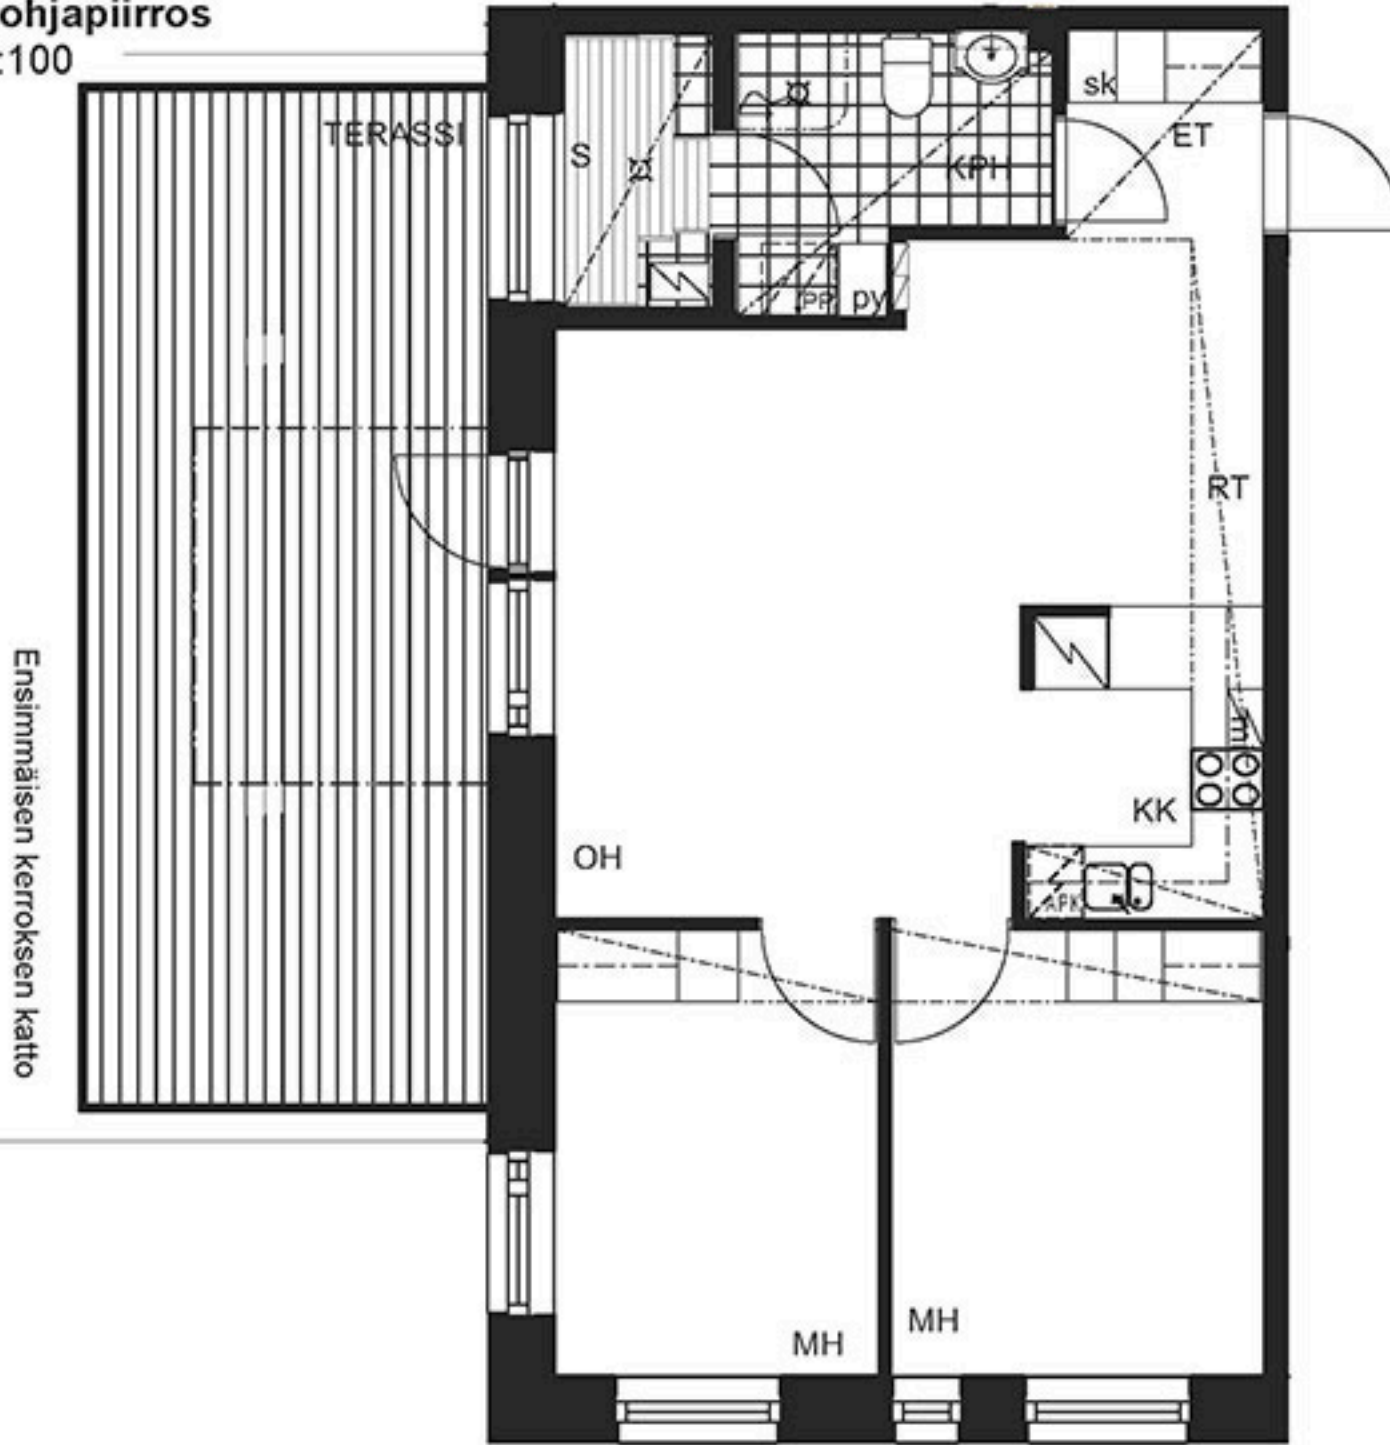

**A4**



**A4 SIJAINTI**  
 2.KRS

