


**Kohteen tiedot:**

Yhtiö: Jokiniementalo K Oy  
 Katuosoite: Albert Petreliuksen katu 3  
 Postitoimipaikka: 01370 VANTAA



Huoneiston tunnus: A 58  
 Huoneistotyyppi: 2 h + kk  
 Huoneiston pinta-ala: 51.5 m<sup>2</sup>  
 Kerrossijainti: 4.krs/5.krs

**Pohjapiirros**

1:100

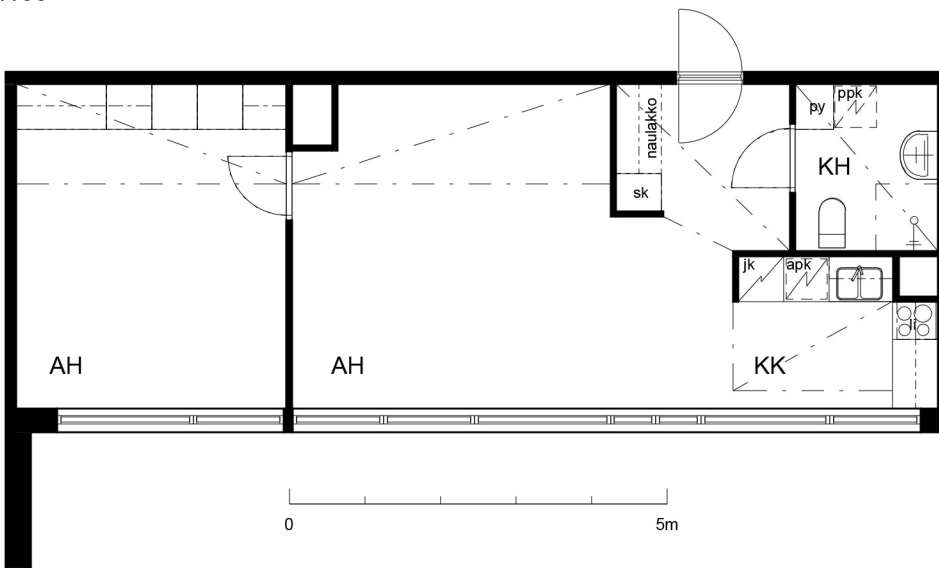

A 58

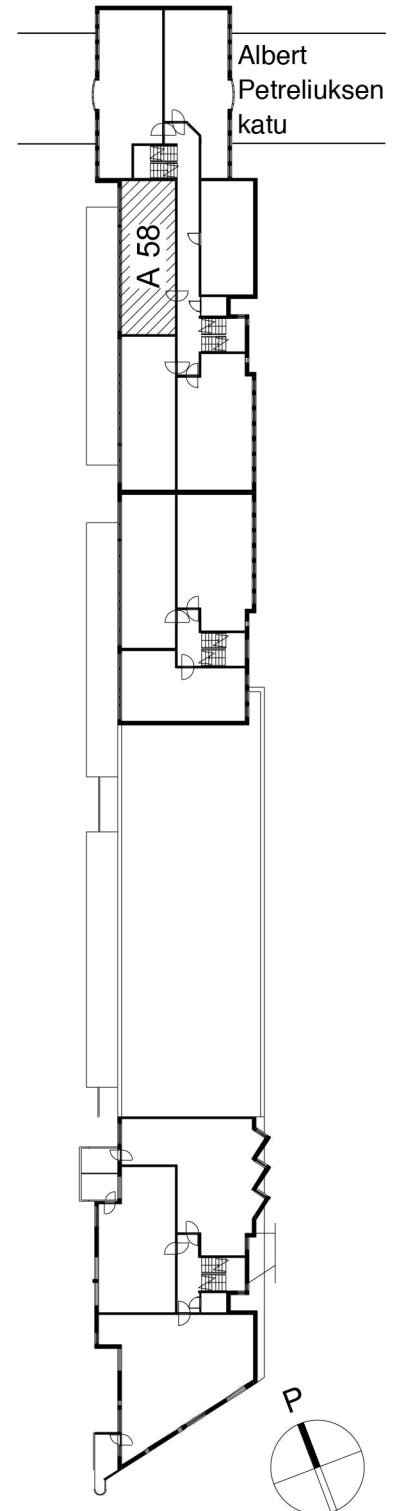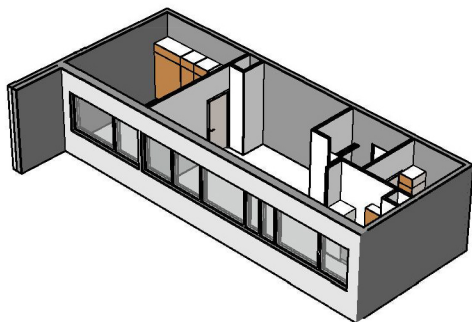

A 58 Sijainti