


Kohteen tiedot:

Yhtiö: Jokiniementalo K Oy
 Katuosoite: Albert Petreliuksen katu 3
 Postitoimipaikka: 01370 VANTAA



Huoneiston tunnus: A 60
 Huoneistotyyppi: 2 h + k
 Huoneiston pinta-ala: 58.5 m²
 Kerrossijainti: 4.krs/5.krs

Pohjapiirros

1:100

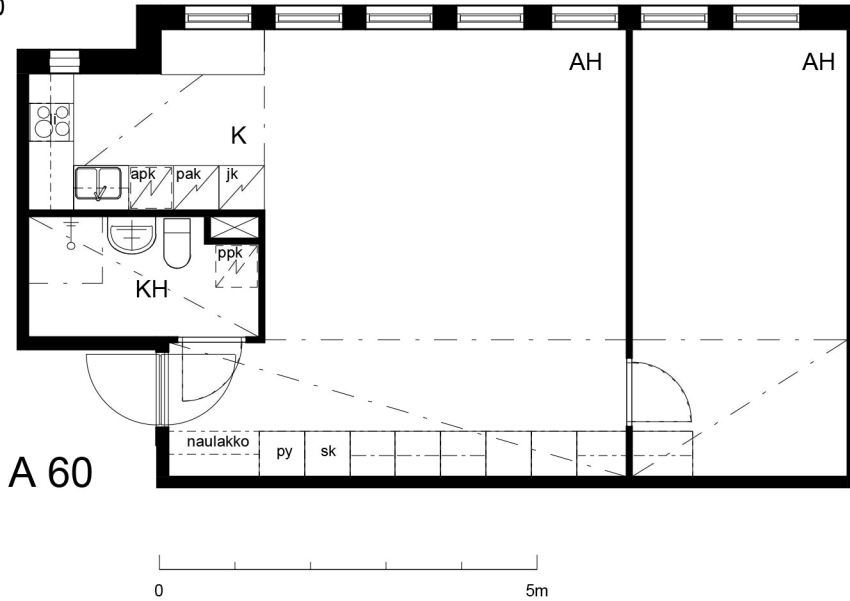

A 60

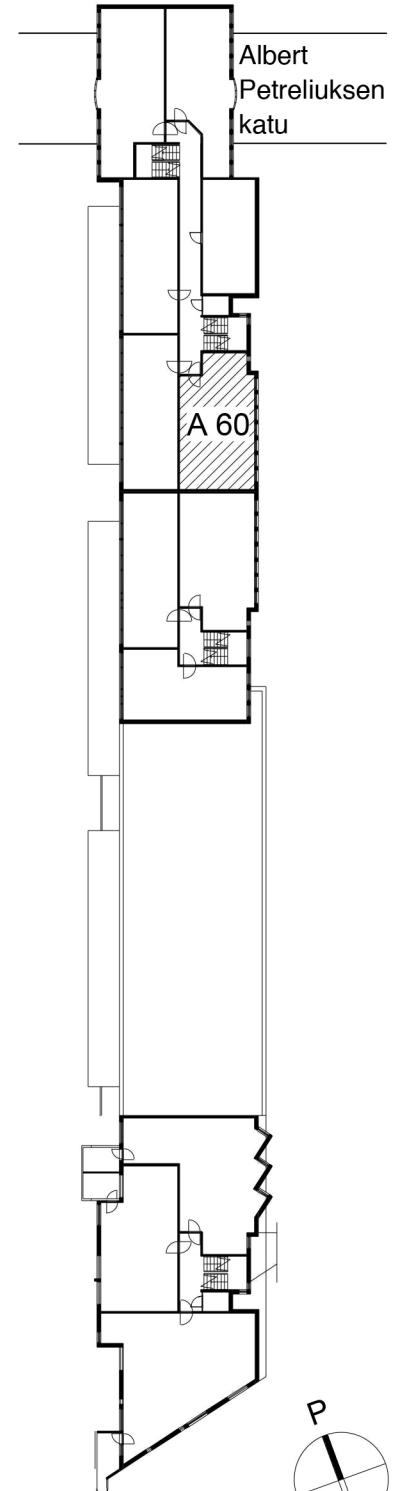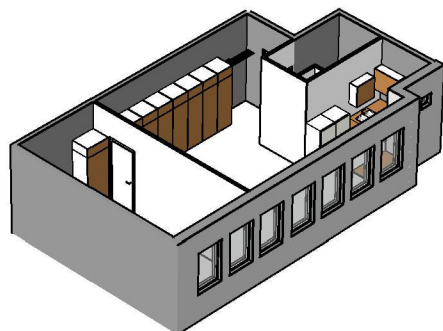

A 60 Sijainti