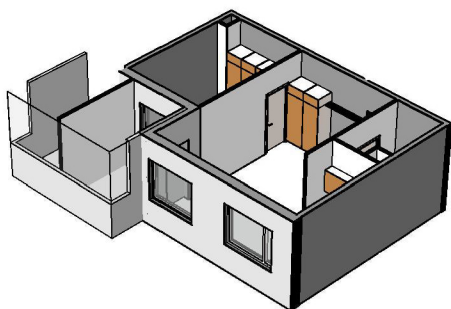
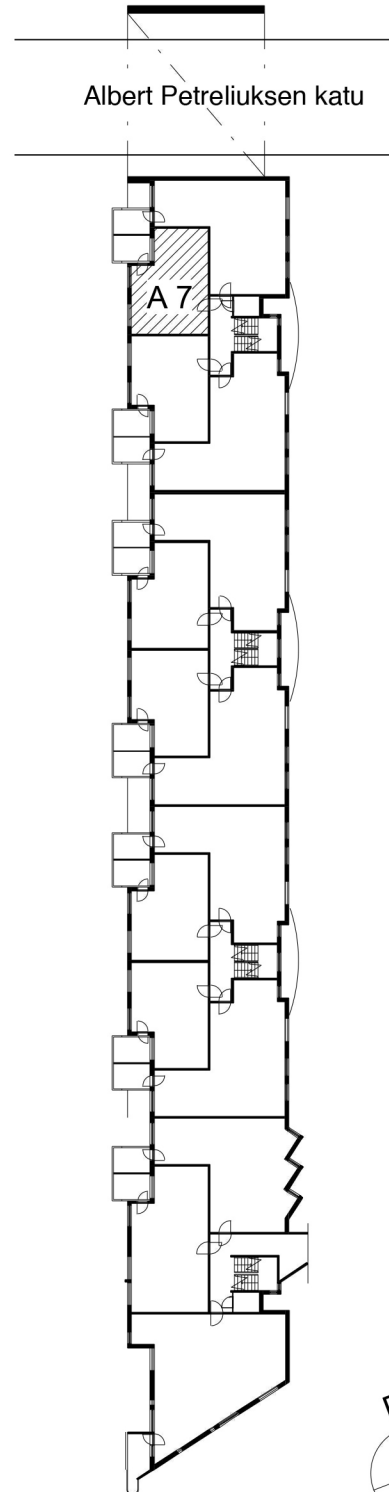
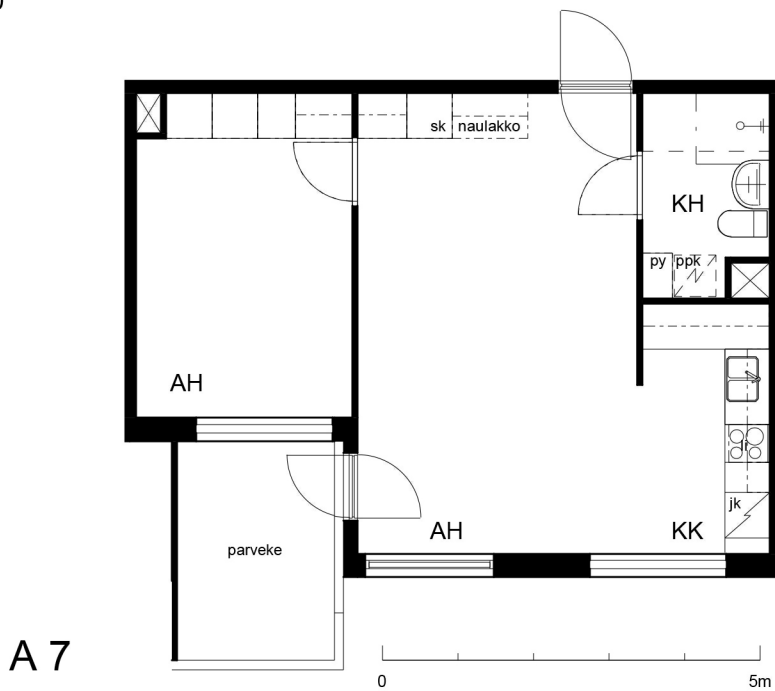


**Kohteen tiedot:**

Yhtiö: Jokiniementalo K Oy  
Katuosoite: Albert Petreliuksen katu 3  
Postitoimipaikka: 01370 VANTAA

Huoneiston tunnus: A 7  
Huoneistotyyppi: 2 h + kk + p  
Huoneiston pinta-ala: 45.0 m<sup>2</sup>  
Kerrossijainti: 3.krs/5.krs

**Pohjapiirros**  
1:100

A 7 Sijainti