




Kohteen tiedot:

Yhtiö: K Oy Lappeenrannan Porarinpolku 1
Katuosoite: Porarinpolku 1
Postitoimipaikka: 53100 Lappeenranta

Huoneiston tunnus: As 20
Huoneistotyyppi: 3 h + kk + s + lasitettu parv.
Huoneiston pinta-ala: 60.5 m²
Kerrossijainti: 4.krs/4.krs

Pohjapiirros

1:100

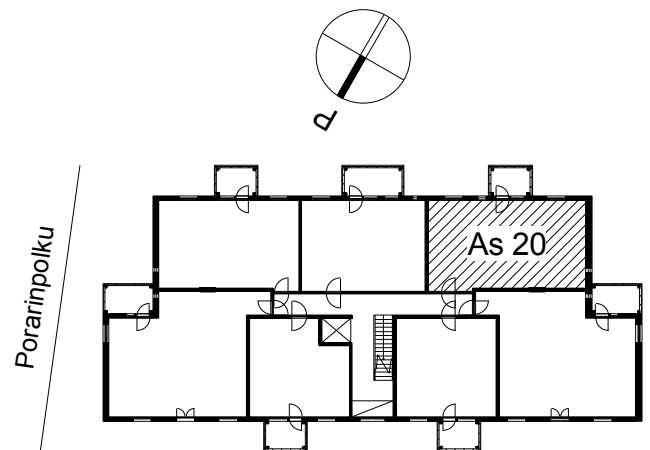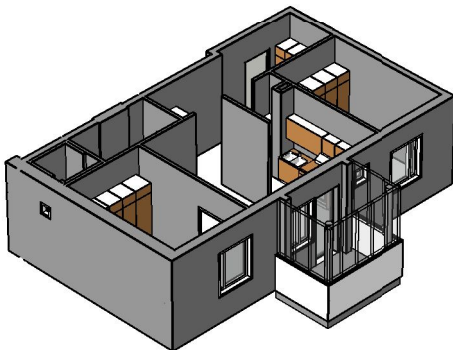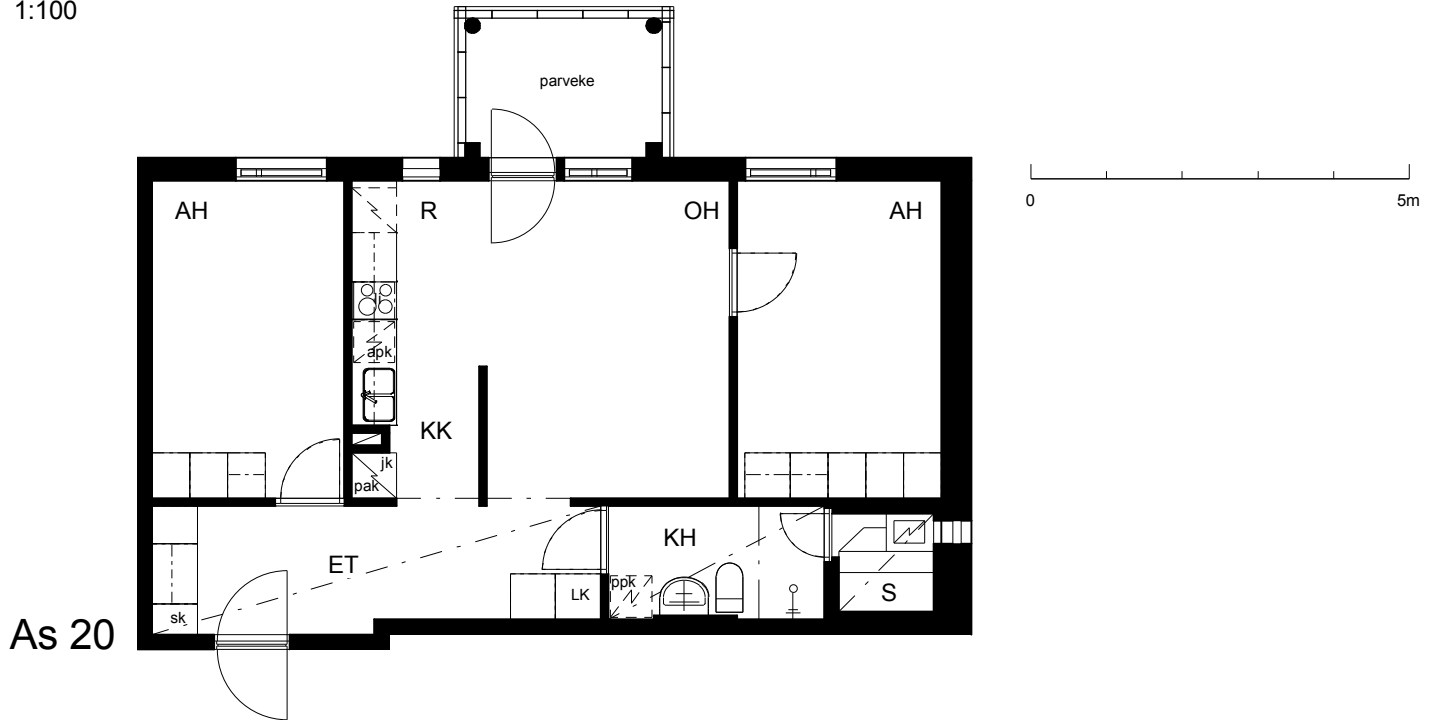

As 20 Sijainti