





**Kohteen tiedot:**

Yhtiö: KOy Hämeentie 17a  
 Katuosoite: Hämeentie 17a  
 Postitoimipaikka: 00500 Helsinki

Huoneiston tunnus: as 56  
 Huoneistotyyppi: 5 h + k + s + lasitettu parveke  
 Huoneiston pinta-ala: 97.5 m<sup>2</sup>  
 Kerrossijainti: 9.krs/10.krs

**Pohjapiirros**

1:100

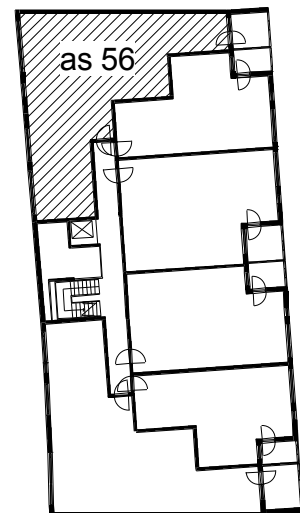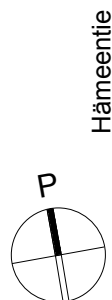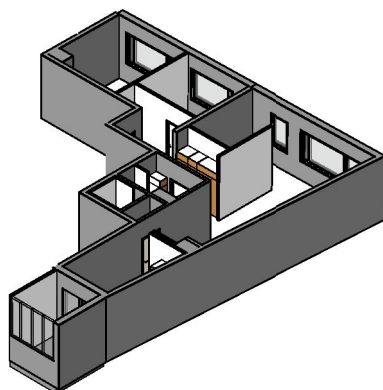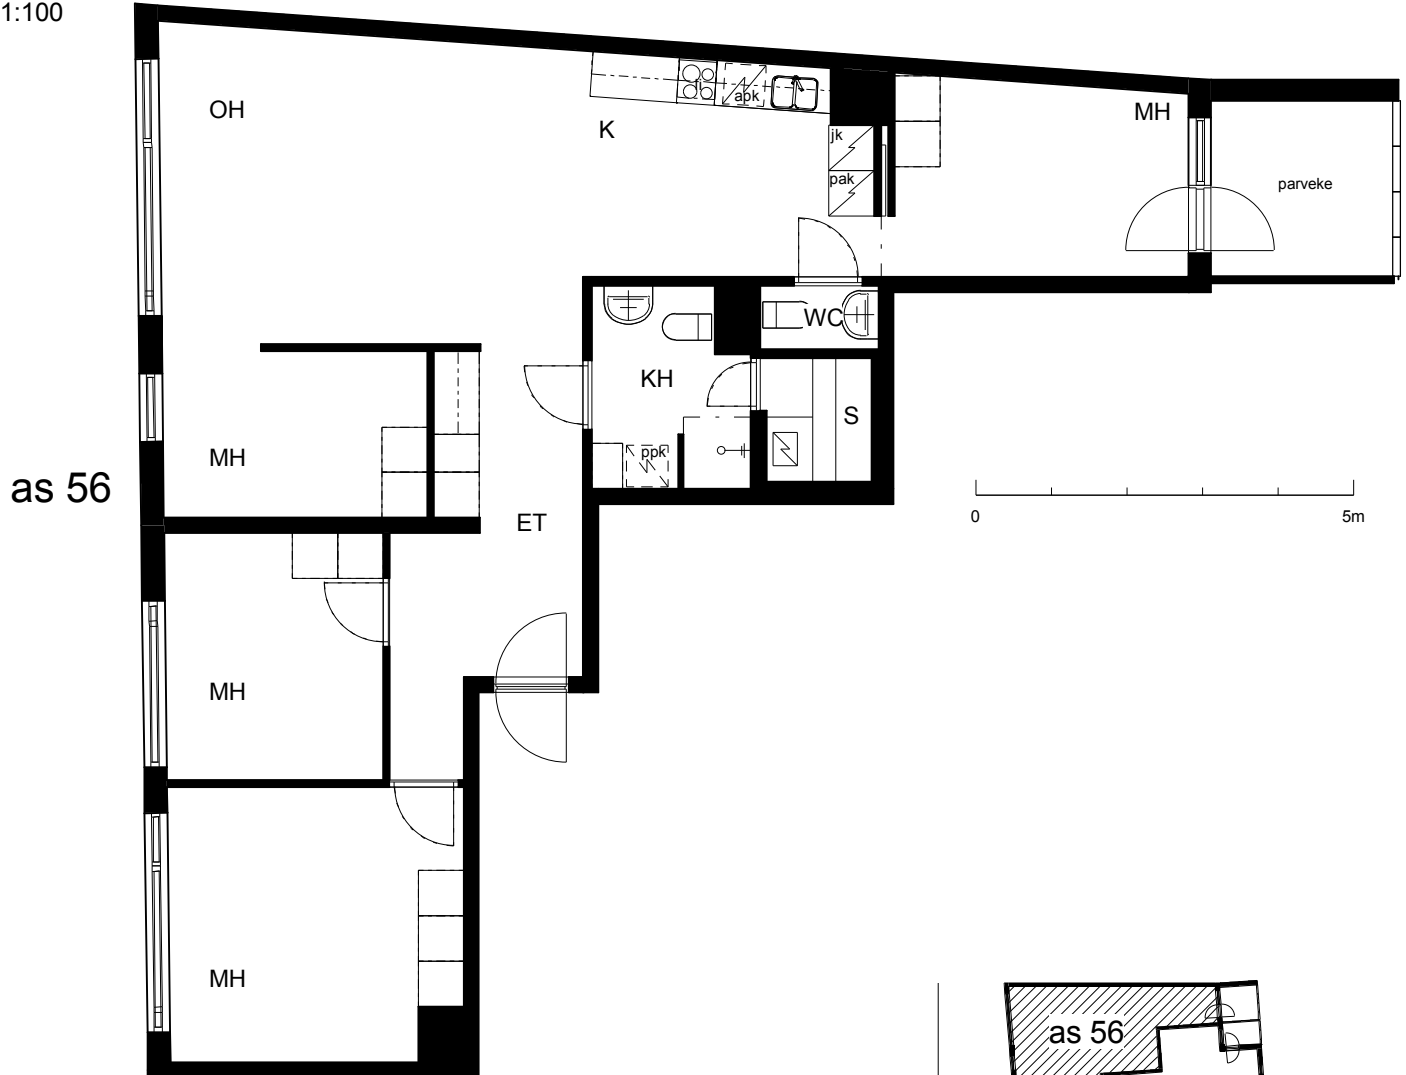

as 56 Sijainti