


Kohteen tiedot:

Yhtiö: Jokiniementalo K Oy
Katuosoite: Albert Petreliuksen katu 3
Postitoimipaikka: 01370 VANTAA



Huoneiston tunnus: B 10
Huoneistotyyppi: 2 h + kk + piha
Huoneiston pinta-ala: 52.0 m²
Kerrossijainti: 1.krs/4.krs

Pohjapiirros

1:100

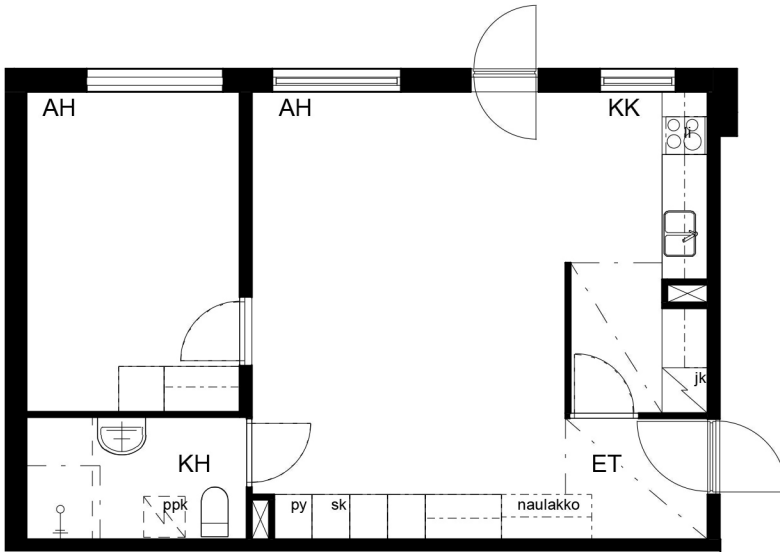

B 10

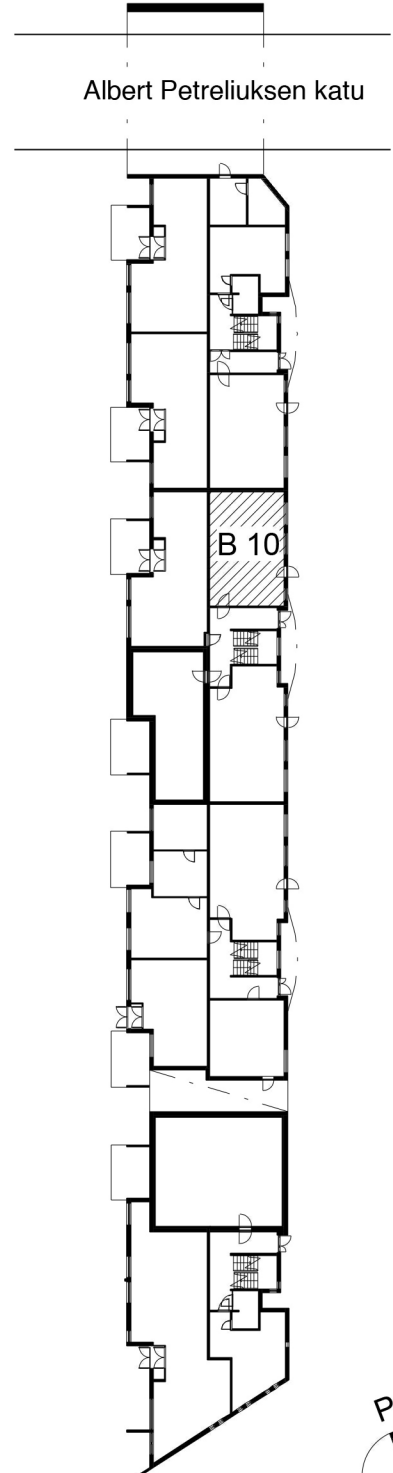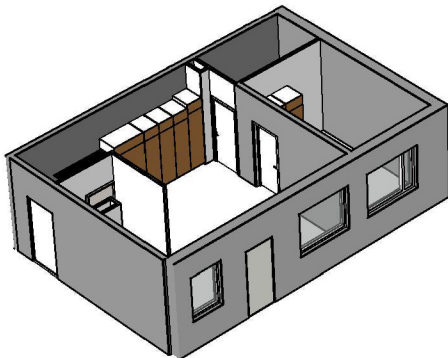

B 10 Sijainti

