


Kohteen tiedot:

Yhtiö: Jokiniementalo K Oy
 Katuosoite: Albert Petreliuksen katu 3
 Postitoimipaikka: 01370 VANTAA




Huoneiston tunnus: B 11
 Huoneistotyyppi: 2 h + k + piha
 Huoneiston pinta-ala: 58.5 m²
 Kerrossijainti: 1.krs/5.krs

Pohjapiirros

1:100

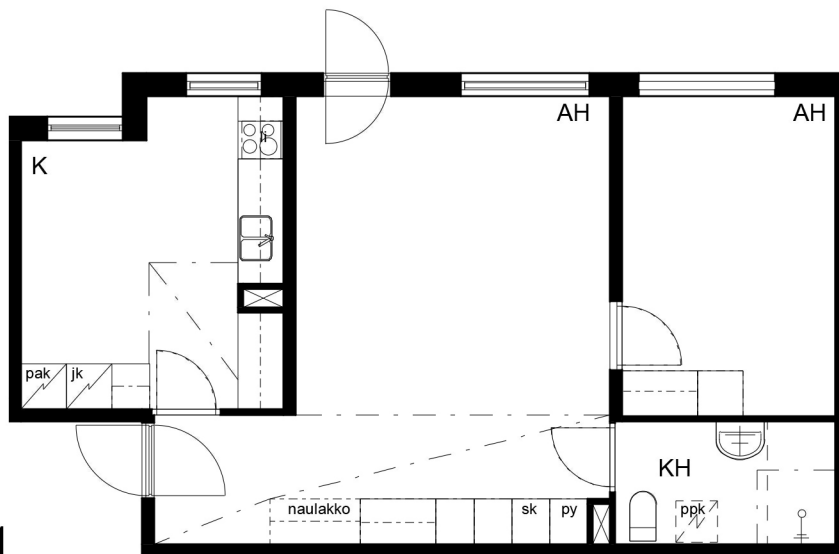


B 11

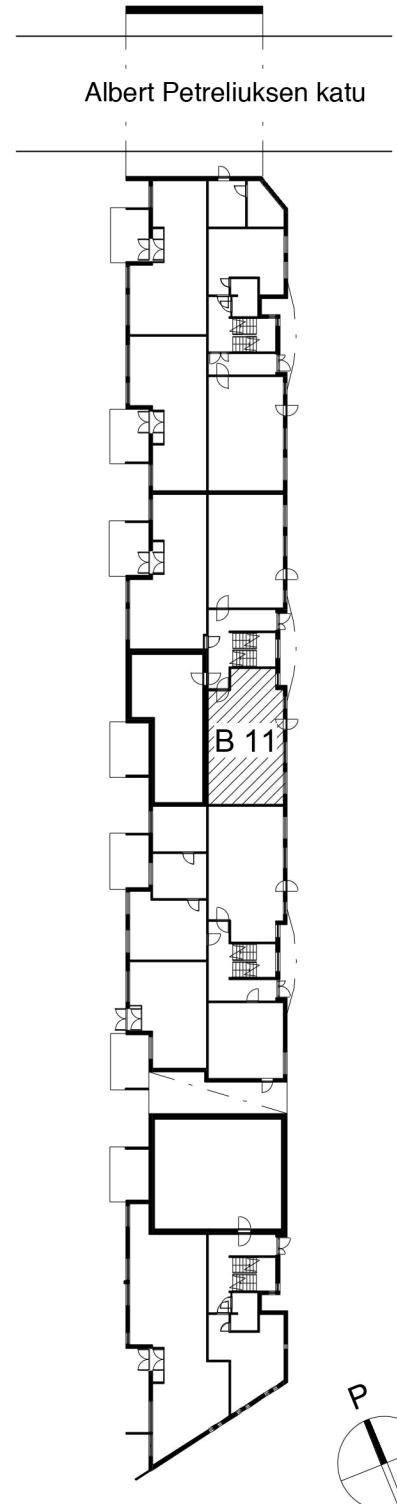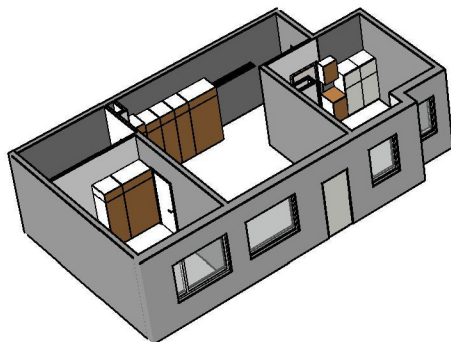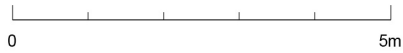

Albert Petreliuksen katu

B 11

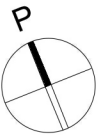

B 11 Sijainti