


Kohteen tiedot:

Yhtiö: Jokiniementalo K Oy
Katuosoite: Albert Petreliuksen katu 3
Postitoimipaikka: 01370 VANTAA



Huoneiston tunnus: B 15
Huoneistotyyppi: 3 h + k + p
Huoneiston pinta-ala: 74.5 m²
Kerrossijainti: 2.krs/5.krs

Pohjapiirros

1:100

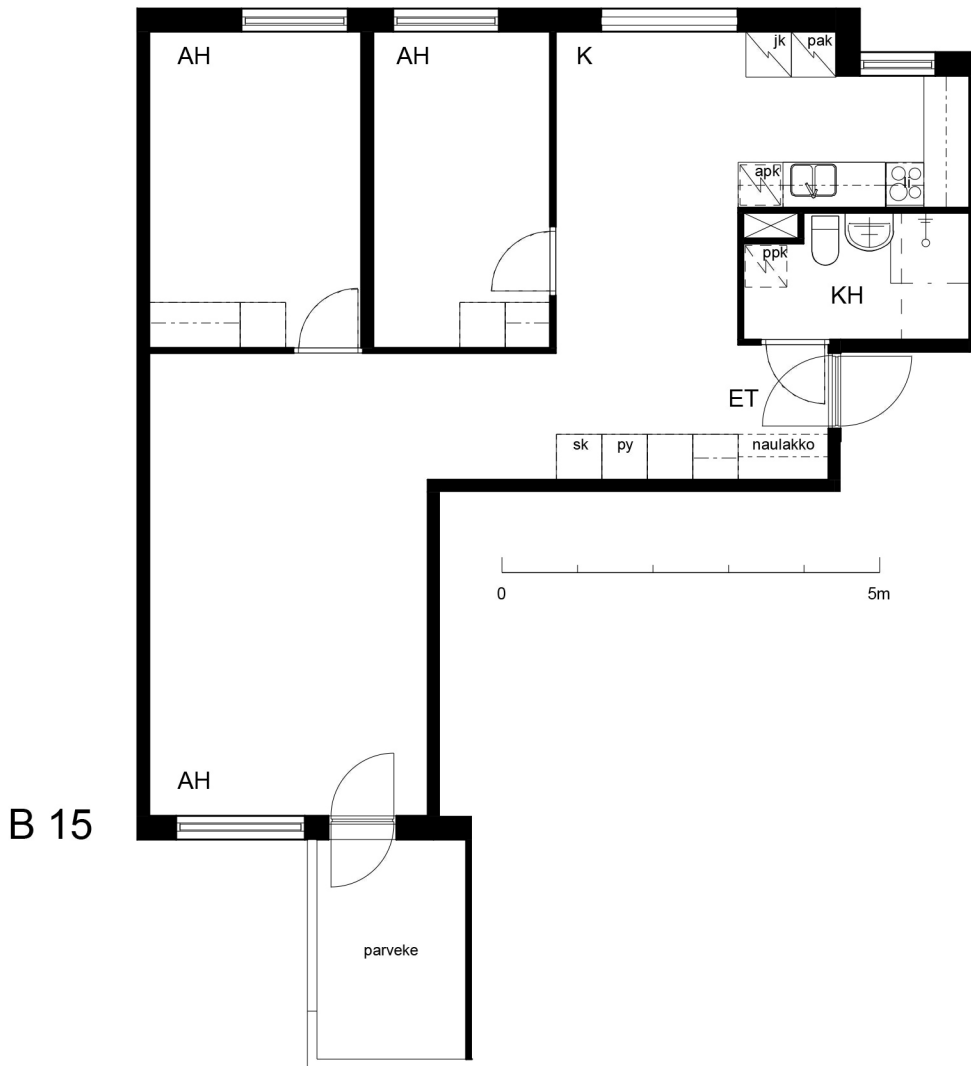

B 15

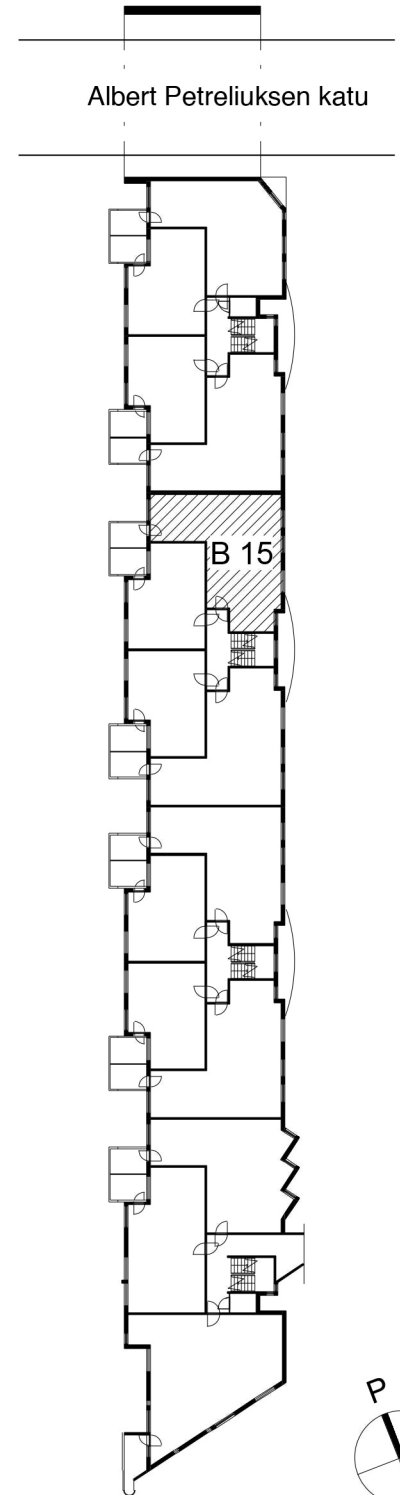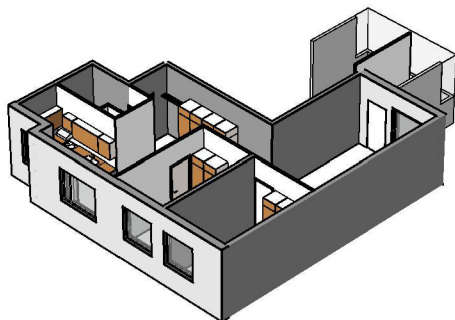

B 15 Sijainti