
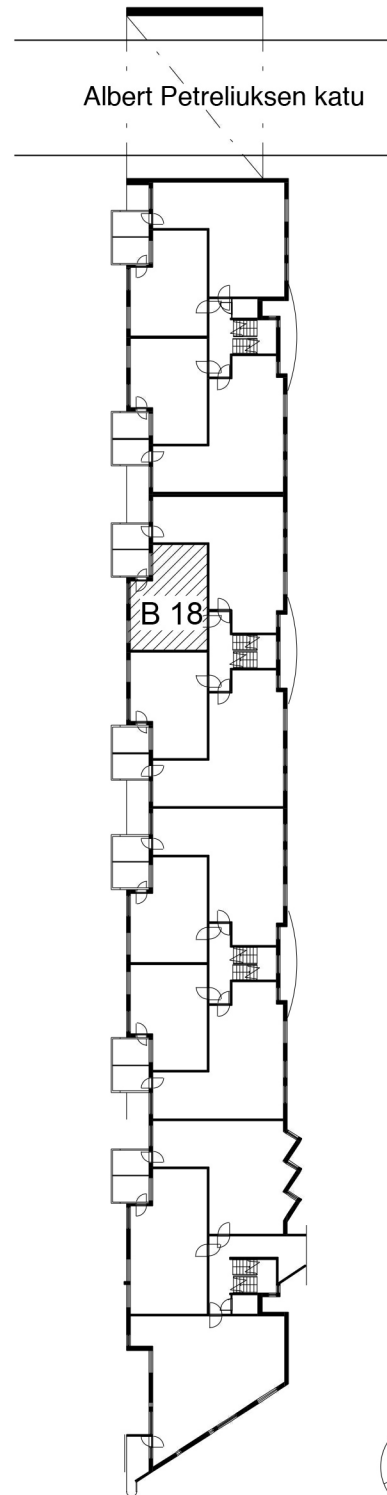
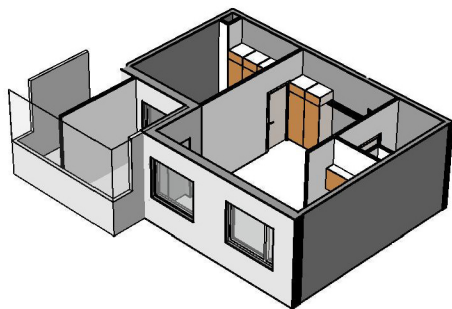


**Kohteen tiedot:**

Yhtiö: Jokiniementalo K Oy  
 Katuosoite: Albert Petreliuksen katu 3  
 Postitoimipaikka: 01370 VANTAA

Huoneiston tunnus: B 18  
 Huoneistotyyppi: 2 h + kk + p  
 Huoneiston pinta-ala: 45.0 m<sup>2</sup>  
 Kerrossijainti: 3.krs/5.krs

**Pohjapiirros**  
 1:100

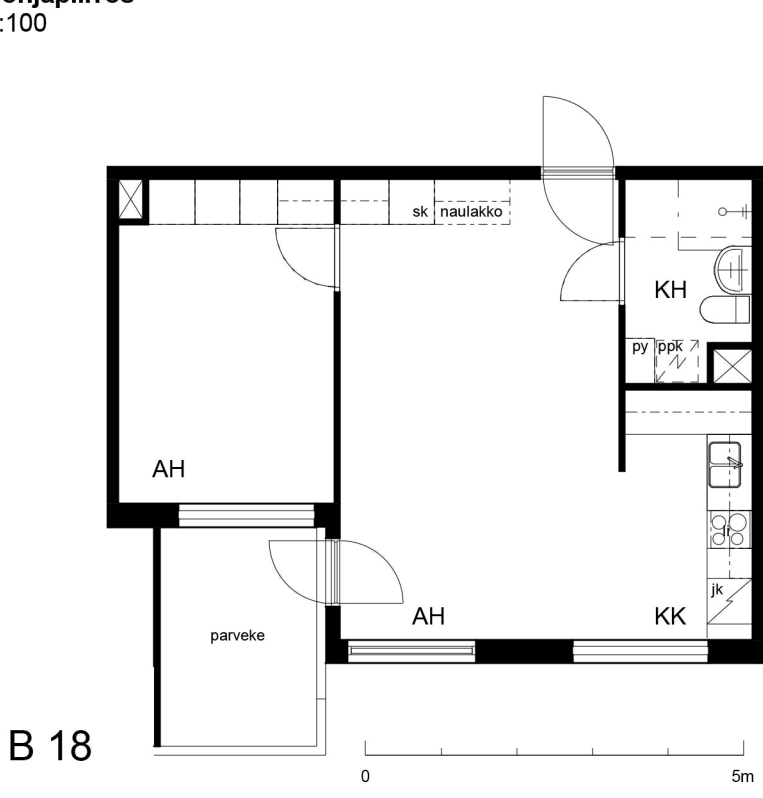

B 18 Sijainti

