


**Kohteen tiedot:**



Yhtiö: KOy Tuusulan Kievarinkaari  
 Katuosoite: Kievarinkaari 3  
 Postitoimipaikka: 04300 Tuusula

Huoneiston tunnus: B 22  
 Huoneistotyyppi: 3 h + k + s + parveke  
 Huoneiston pinta-ala: 66.5 m<sup>2</sup>  
 Kerrossijainti: 3.krs/3.krs

**Pohjapiirros**  
 1:100

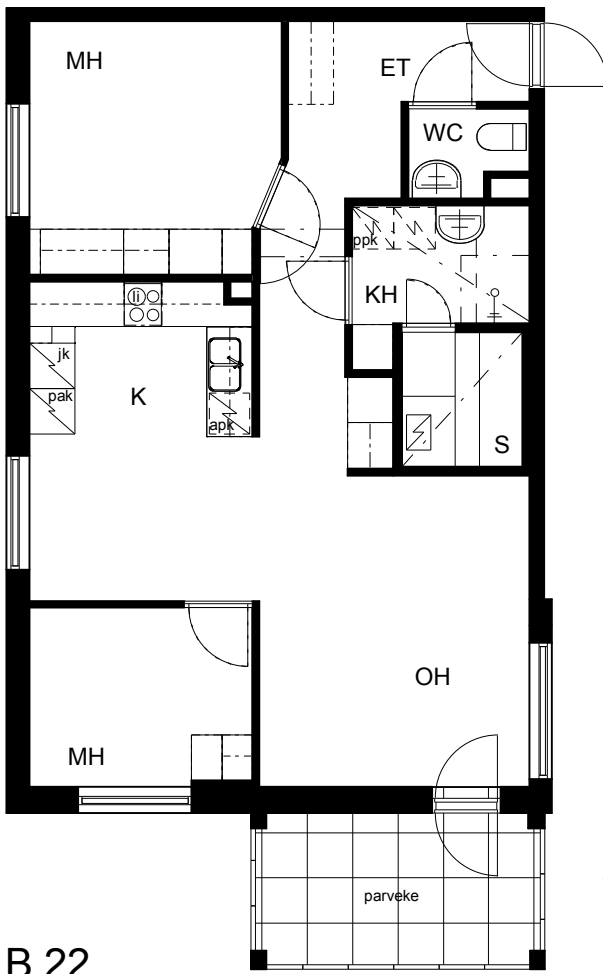

B 22

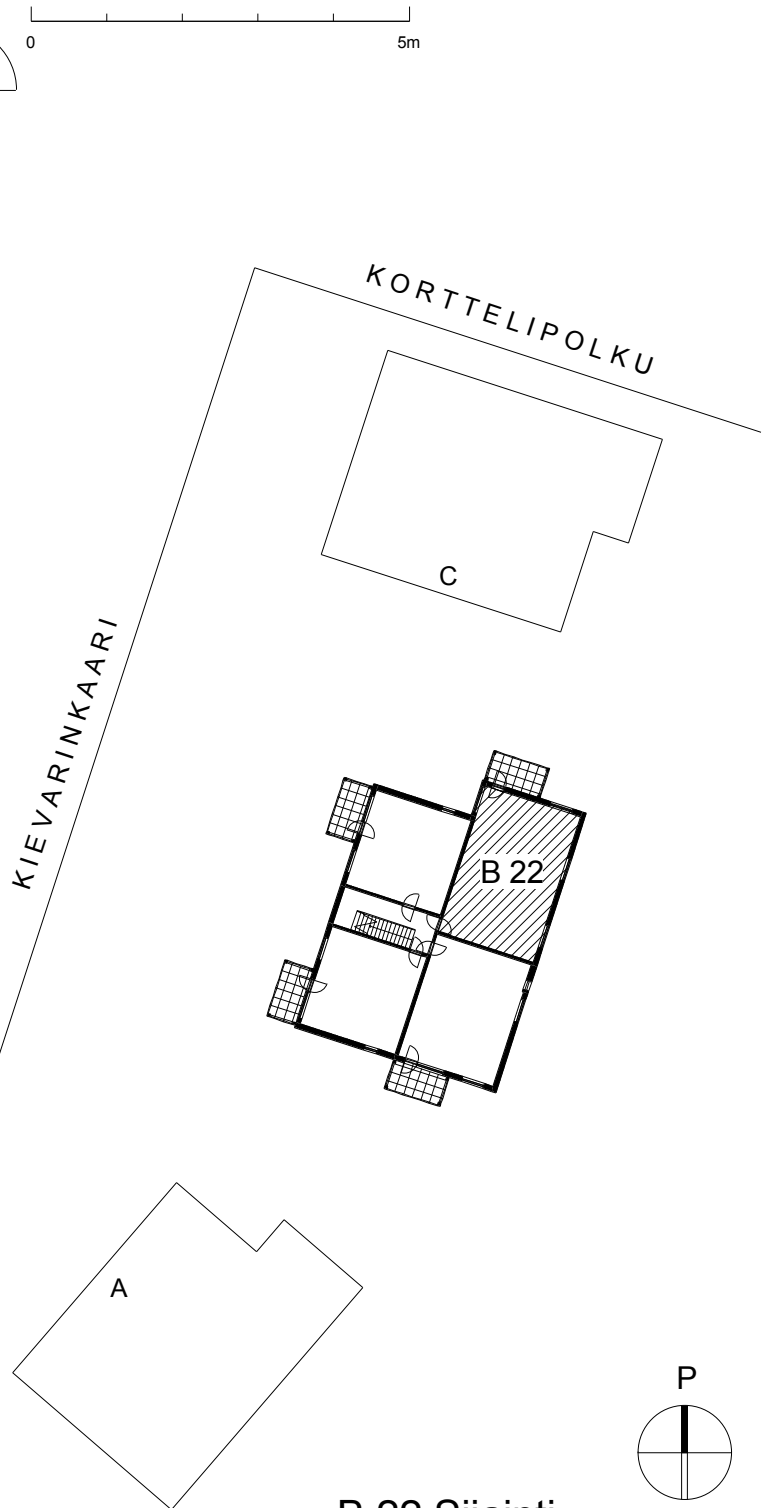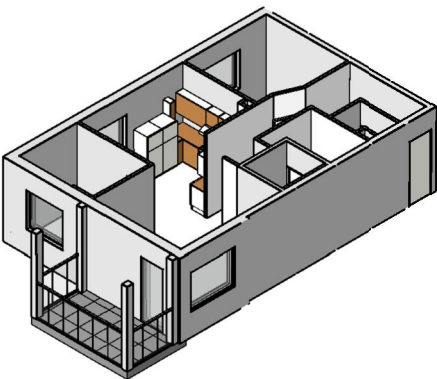

B 22 Sijainti

