




Kohteen tiedot:

Yhtiö: KOy Tuusulan Kievarinkaari
 Katuosoite: Kievarinkaari 3
 Postitoimipaikka: 04300 Tuusula

Huoneiston tunnus: B 23
 Huoneistotyyppi: 2 h + k + s + parveke
 Huoneiston pinta-ala: 55.0 m²
 Kerrossijainti: 3.krs/3.krs

Pohjapiirros

1:100

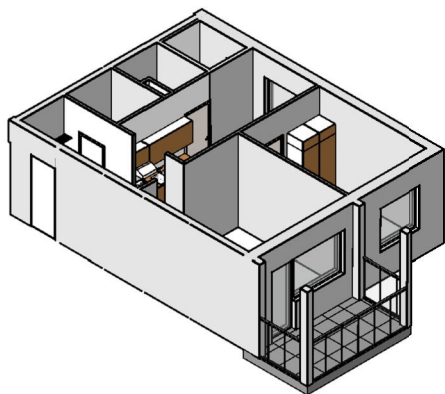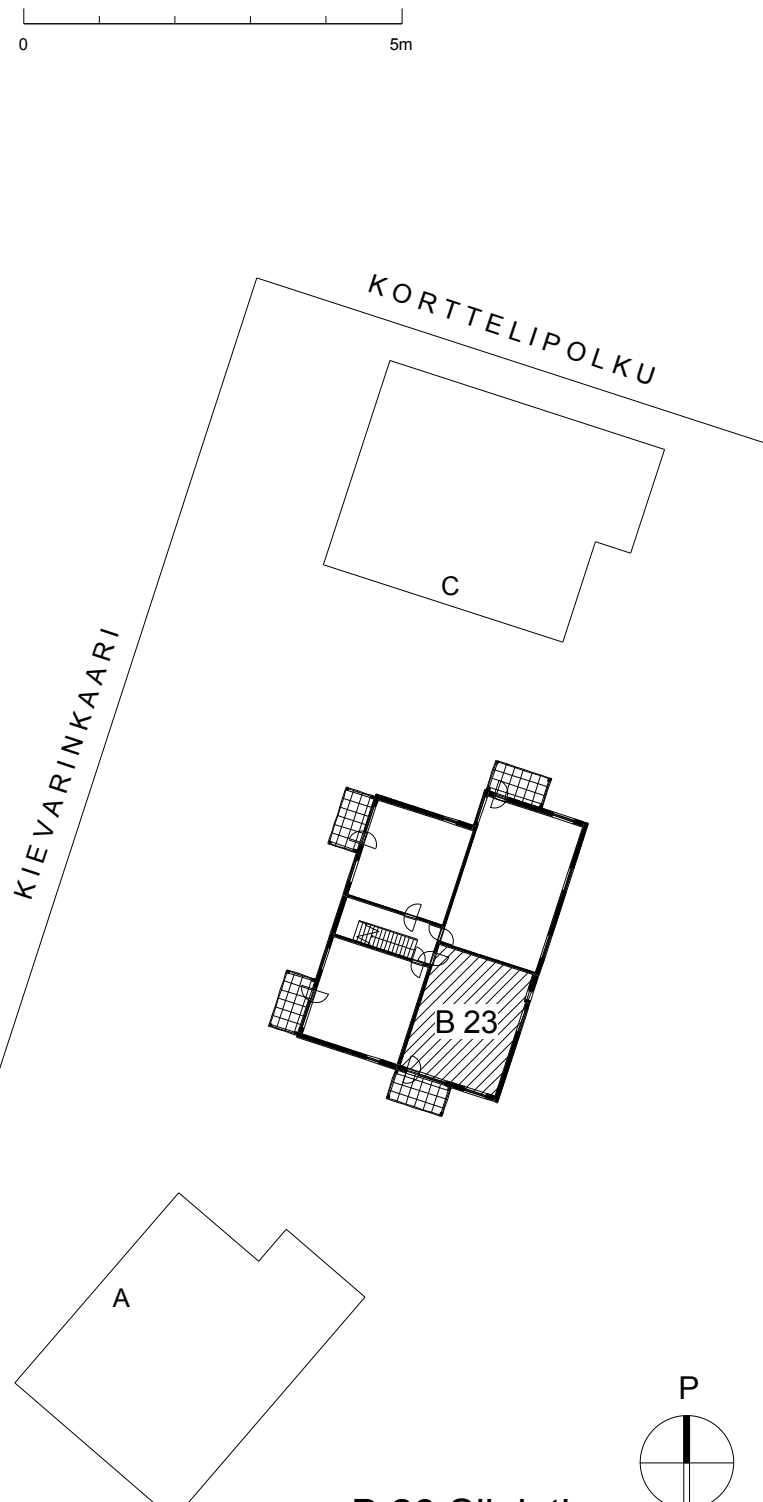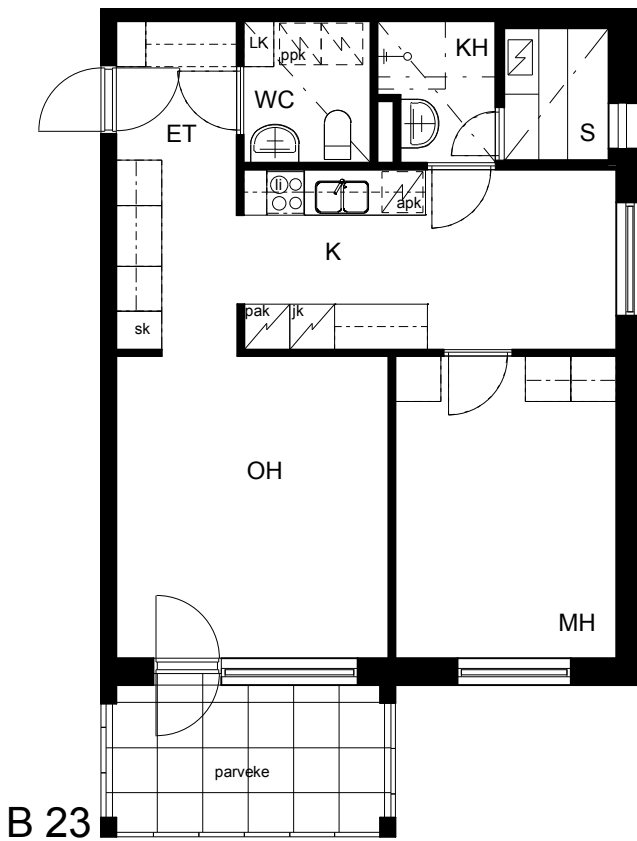

B 23 Sijainti