


Kohteen tiedot:

Yhtiö: KOy Mastokoukku
 Katuosoite: Linnankatu 10
 Postitoimipaikka: 00160 Helsinki

Huoneiston tunnus: B 31
 Huoneistotyyppi: 2 h + k + lasitettu parv.
 Huoneiston pinta-ala: 44.0 m²
 Kerrossijainti: 2.krs/5.krs

Pohjapiirros
 1:100

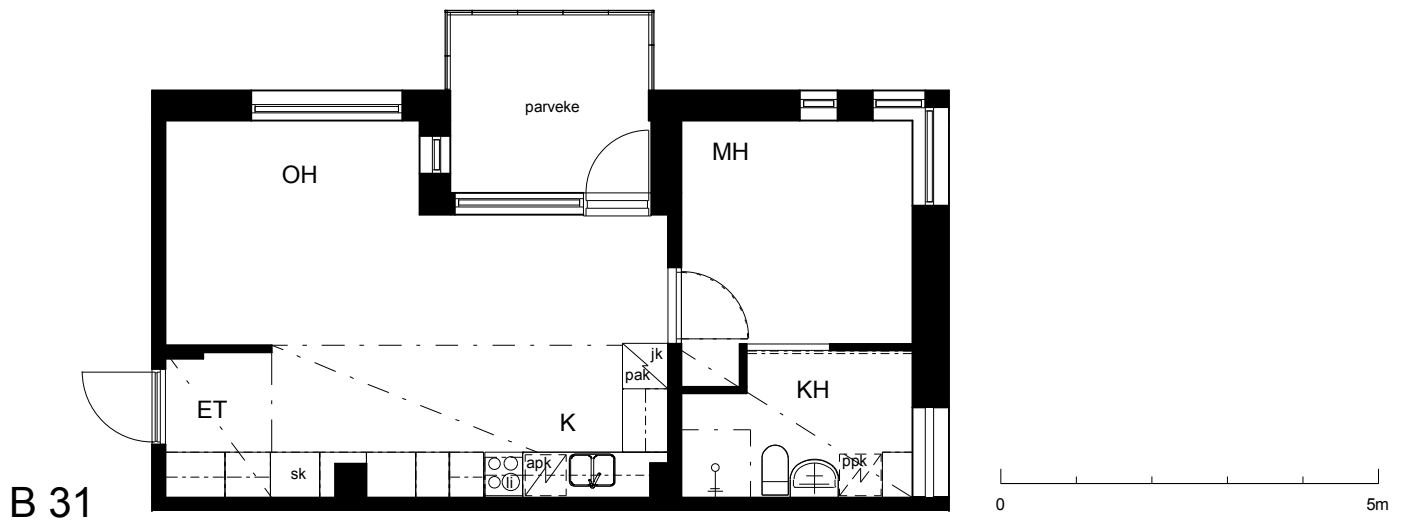

Linnankatu

