

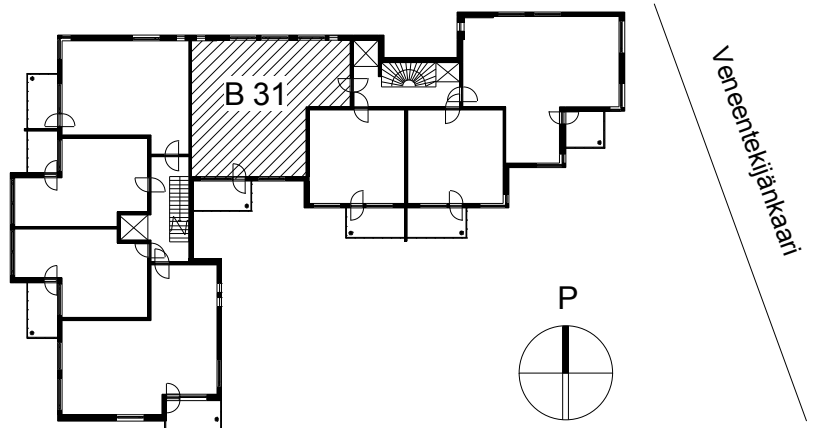
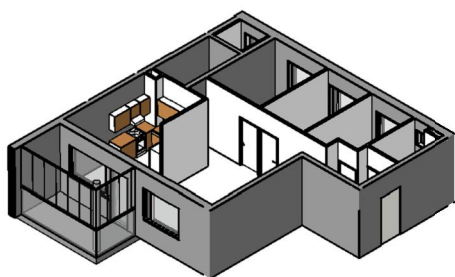
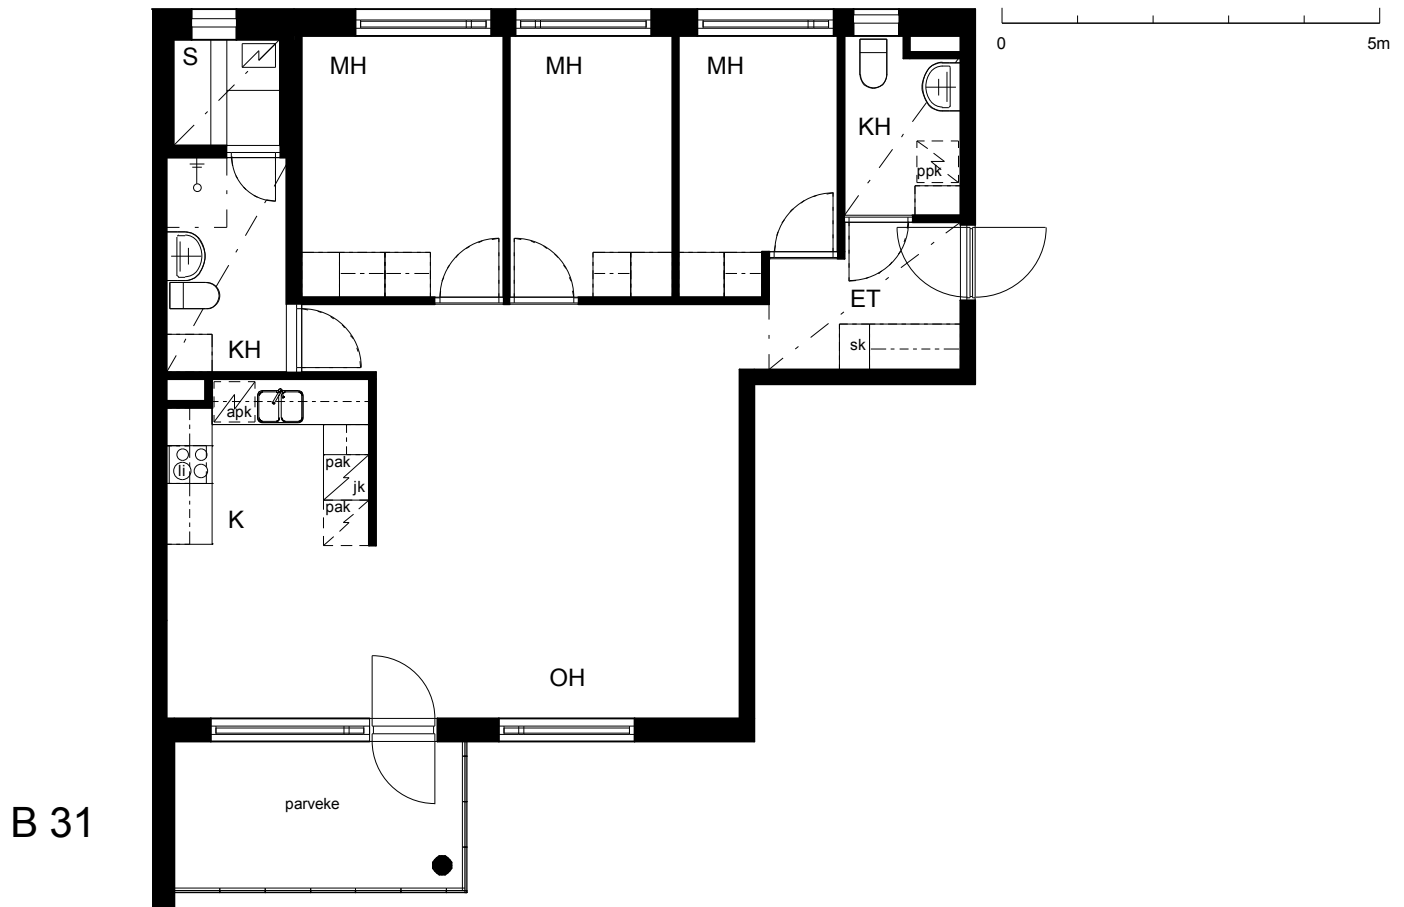
Kohteen tiedot:

Yhtiö: KOy Helsingin Veneentekijänranta
 Katuosoite: Veneentekijänkaari 3
 Postitoimipaikka: 00210 Helsinki

Huoneiston tunnus: B 31
 Huoneistotyyppi: 4 h + k + s + lasitettu parveke
 Huoneiston pinta-ala: 81.5 m²
 Kerrossijainti: 3.krs/6.krs

Pohjapiirros

1:100


B 31 Sijainti