


Kohteen tiedot:

Yhtiö: KOy Oulun Tullipuomi
Katuosoite: Kansankatu 57
Postitoimipaikka: 90120 Oulu


Huoneiston tunnus: B 40
Huoneistotyyppi: 3 h + k + s + parveke
Huoneiston pinta-ala: 80.0 m²
Kerrossijainti: 2.krs/5.krs

Pohjapiirros

1:100

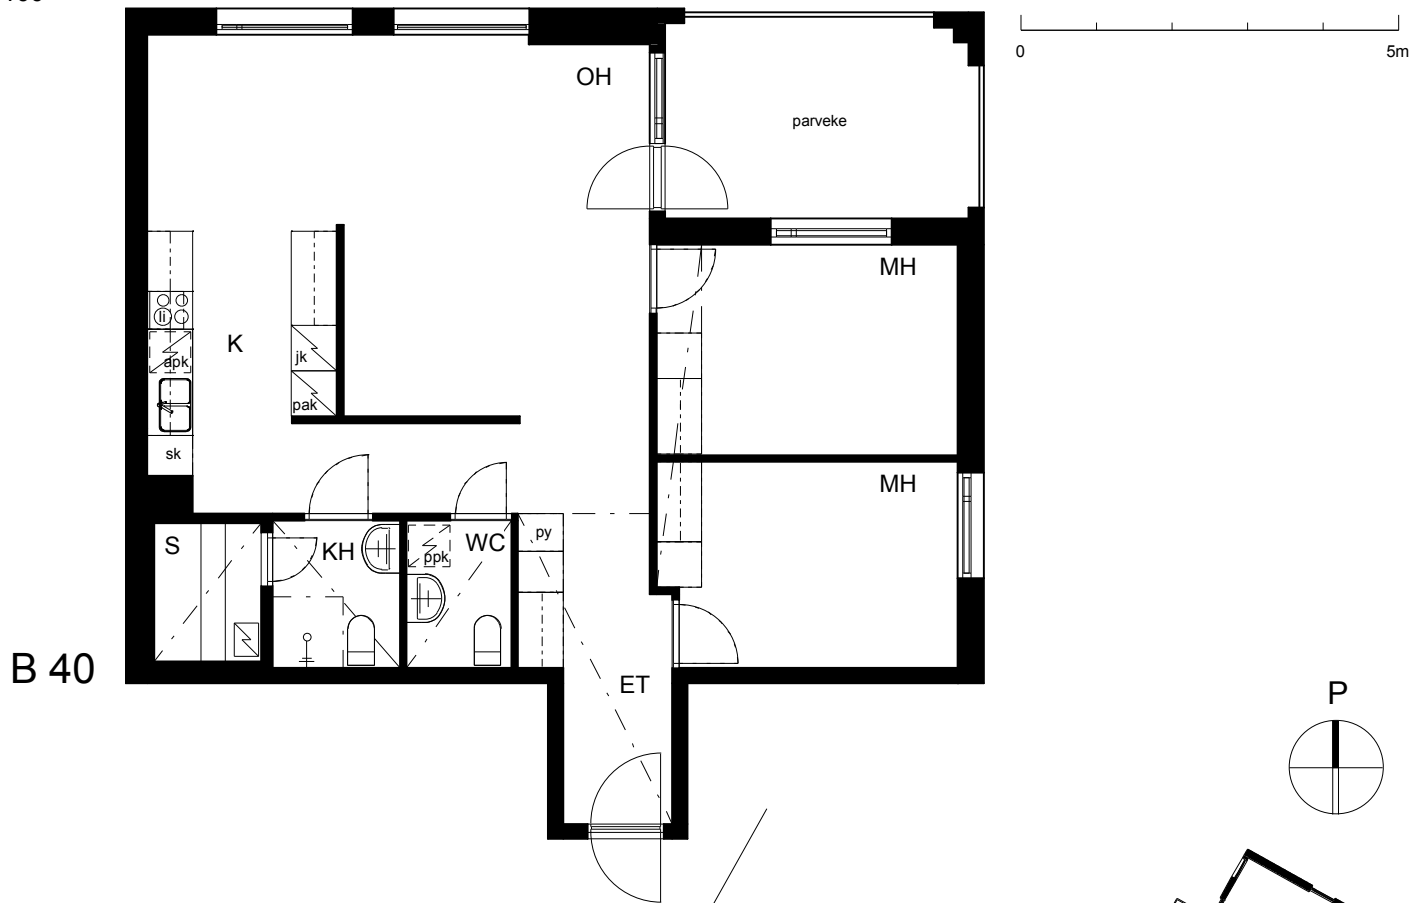

B 40

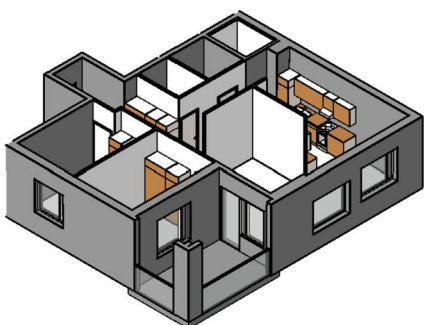

KANSANKATU



B 40

B 40 Sijainti