


Kohteen tiedot:

Yhtiö: KOy Mastokoukku
 Katuosoite: Linnankatu 10
 Postitoimipaikka: 00160 Helsinki



Huoneiston tunnus: B 40
 Huoneistotyyppi: 2 h + k + lasitettu parveke
 Huoneiston pinta-ala: 58.5 m²
 Kerrossijainti: 3.krs/5.krs

Pohjapiirros
 1:100

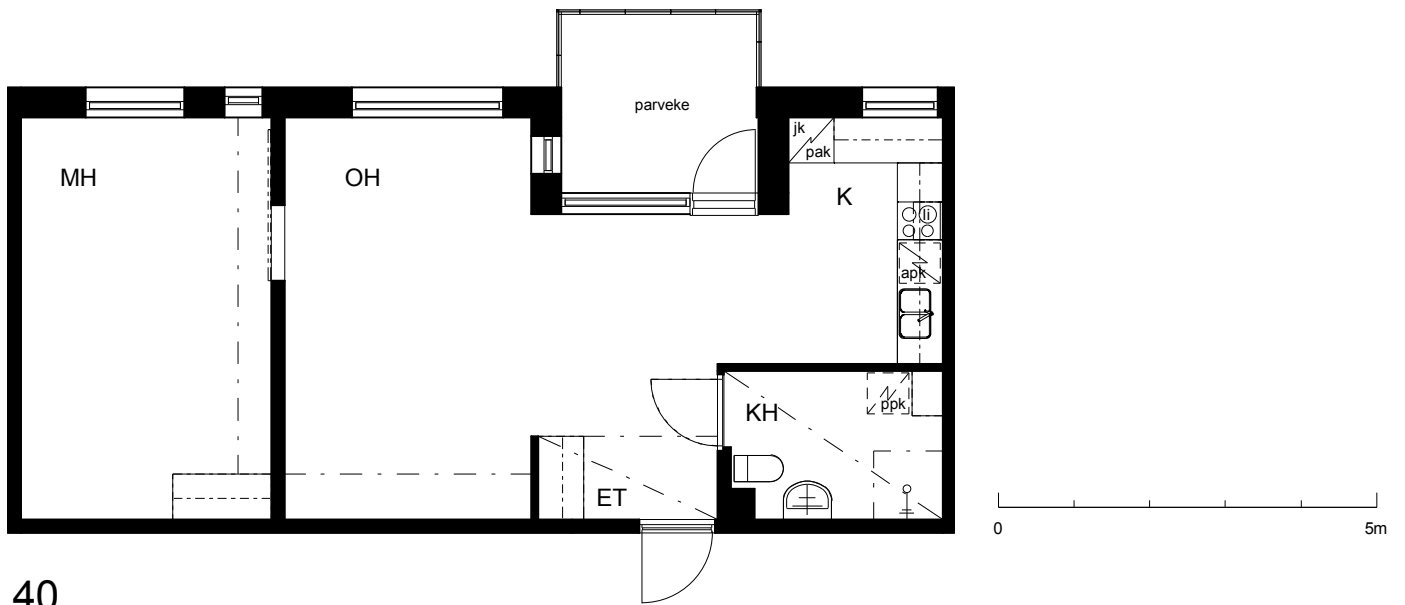

B 40

Linnankatu

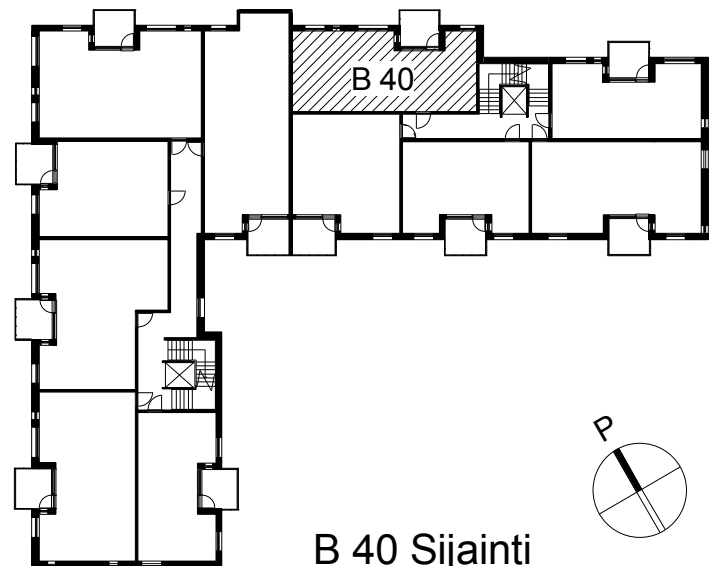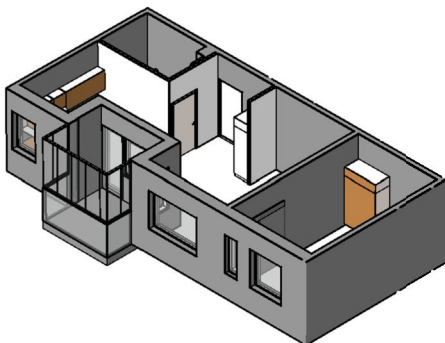

B 40 Sijainti