


**Kohteen tiedot:**

Yhtiö: KOy Mastokoukku  
 Katuosoite: Linnankatu 10  
 Postitoimipaikka: 00160 Helsinki

Huoneiston tunnus: B 41  
 Huoneistotyyppi: 2 h + k + lasitettu parv.  
 Huoneiston pinta-ala: 44.0 m<sup>2</sup>  
 Kerrossijainti: 4.krs/5.krs

**Pohjapiirros**  
 1:100

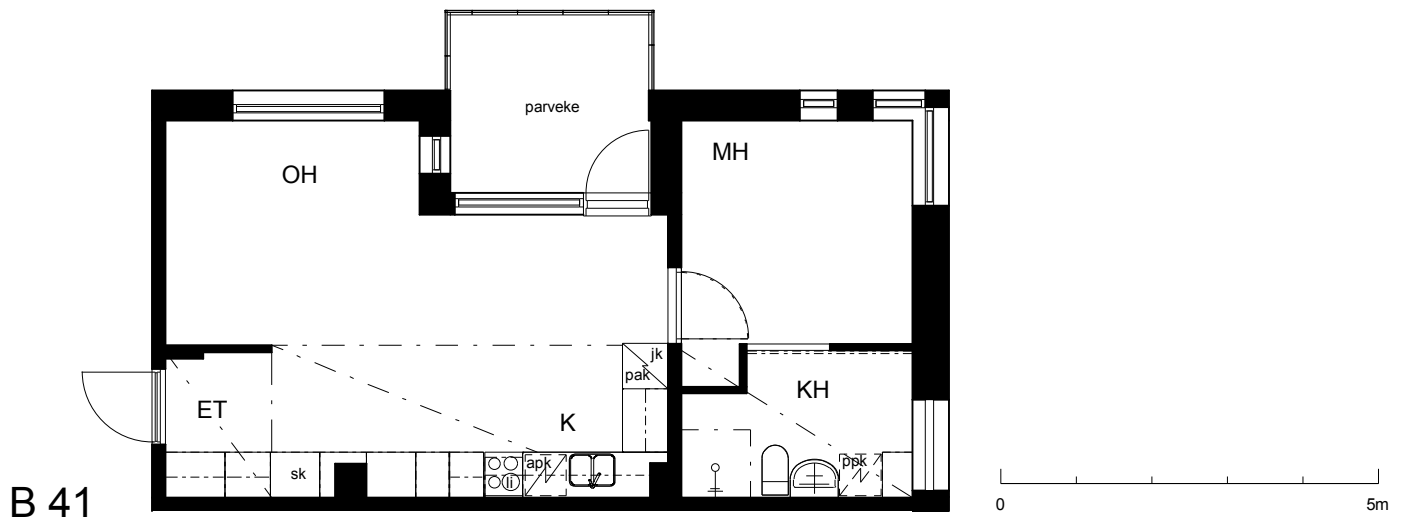

Linnankatu

