


Kohteen tiedot:

Yhtiö: KOy Mastokoukku
 Katuosoite: Linnankatu 10
 Postitoimipaikka: 00160 Helsinki

Huoneiston tunnus: B 45
 Huoneistotyyppi: 2 h + k + lasitettu parveke
 Huoneiston pinta-ala: 58.5 m²
 Kerrossijainti: 4.krs/5.krs



Pohjapiirros

1:100

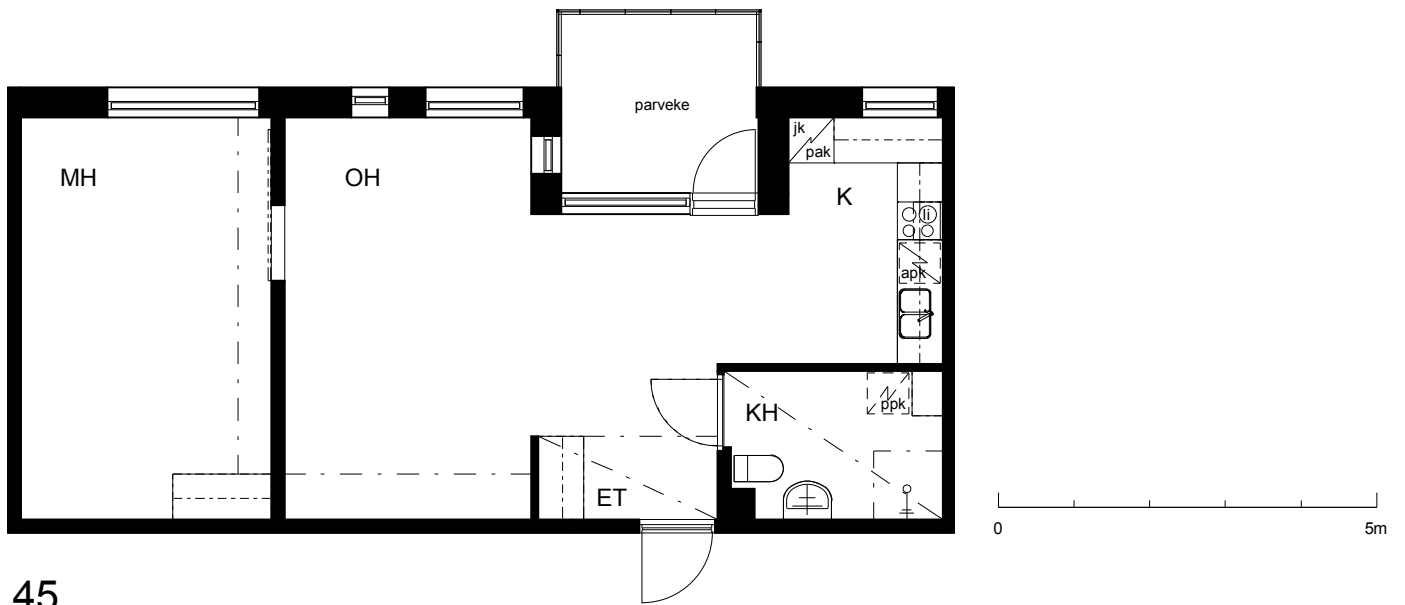

B 45

Linnankatu

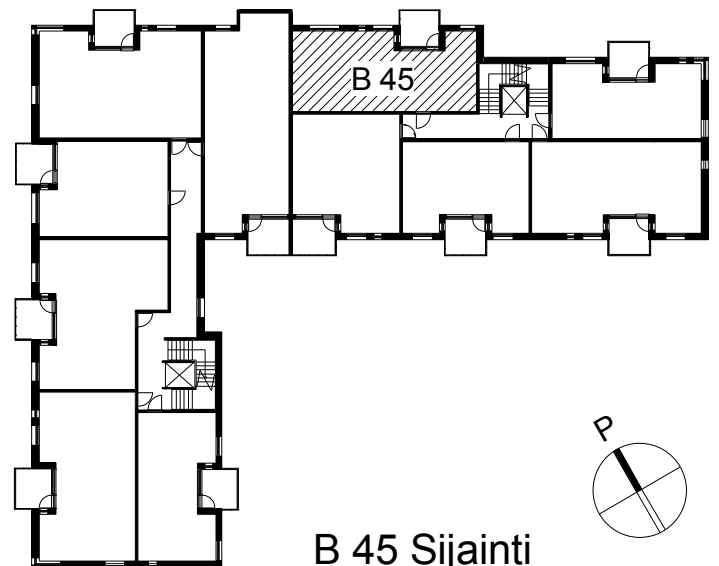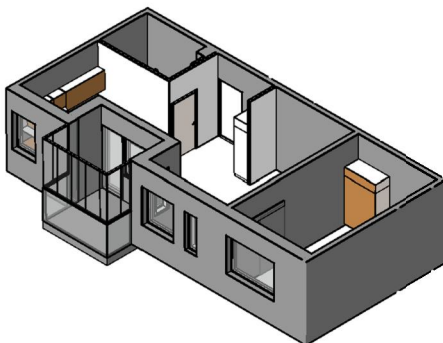

B 45 Sijainti

