


Kohteen tiedot:

Yhtiö: KOy Oulun Tullipuomi
 Katuosoite: Kansankatu 57
 Postitoimipaikka: 90120 Oulu


Huoneiston tunnus: B 58
 Huoneistotyyppi: 3 h + k + s + parveke
 Huoneiston pinta-ala: 80.0 m²
 Kerrossijainti: 5.krs/5.krs

Pohjapiirros

1:100

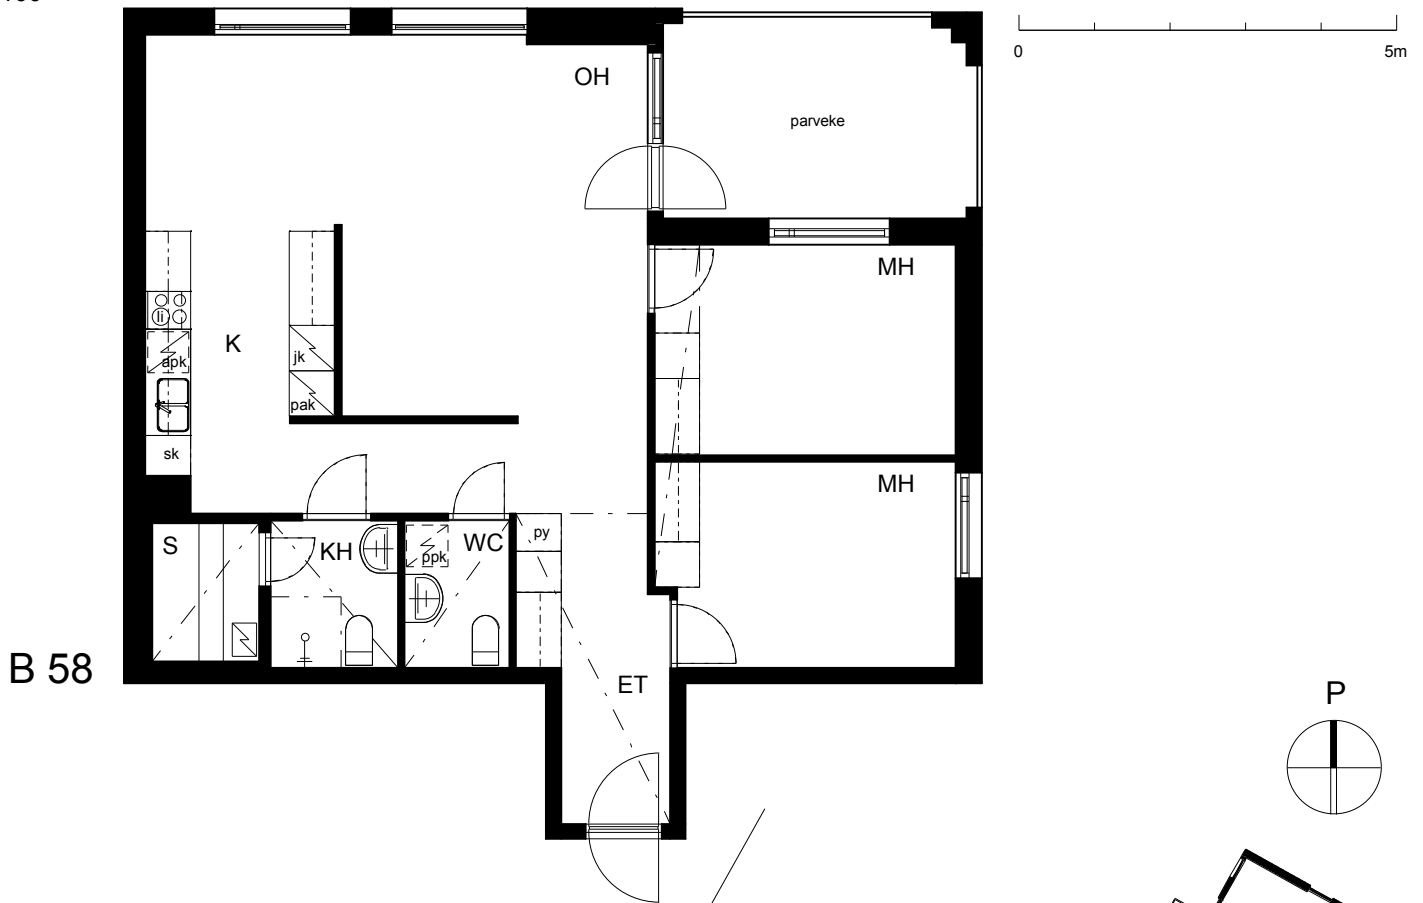

B 58

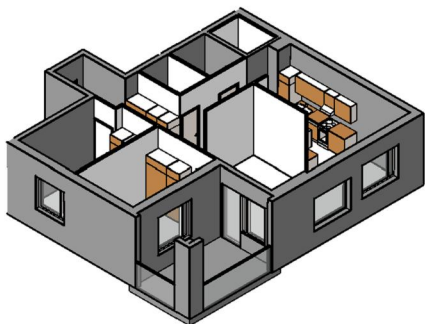

KANSANKATU



B 58

B 58 Sijainti