


Kohteen tiedot:

Yhtiö: Jokiniementalo K Oy
Katuosoite: Albert Petreliuksen katu 3
Postitoimipaikka: 01370 VANTAA




Huoneiston tunnus: B 64
Huoneistotyyppi: 2 h + kk
Huoneiston pinta-ala: 51.5 m²
Kerrossijainti: 4.krs/5.krs

Pohjapiirros

1:100

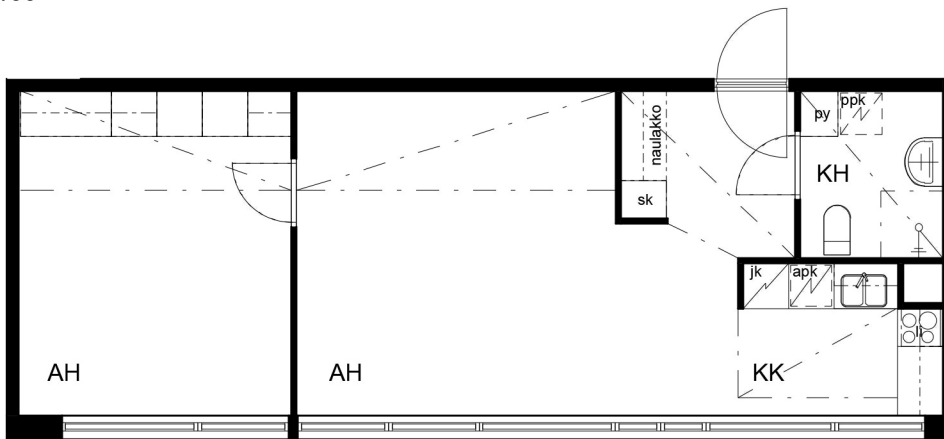

B 64

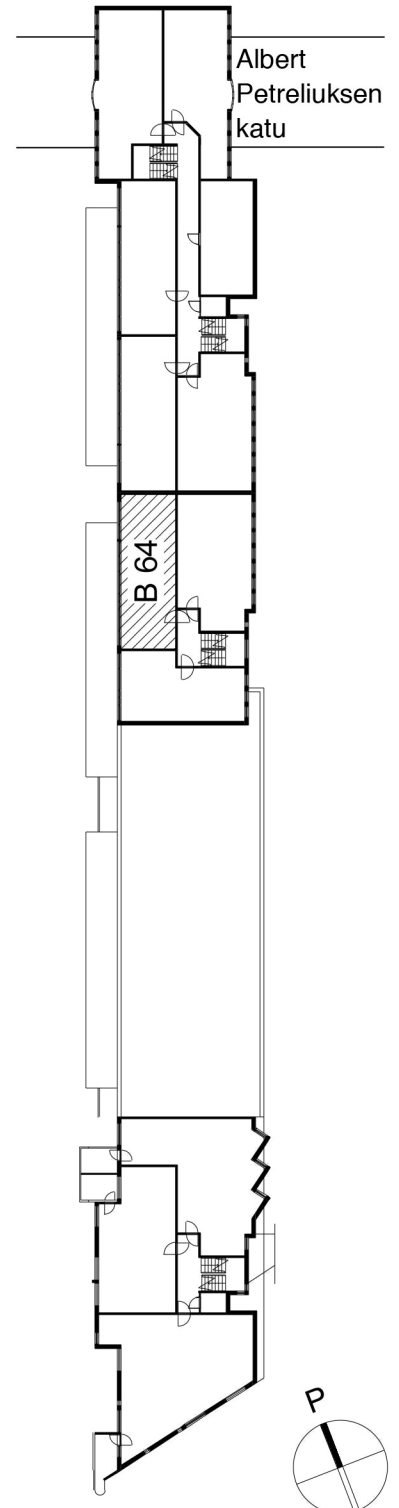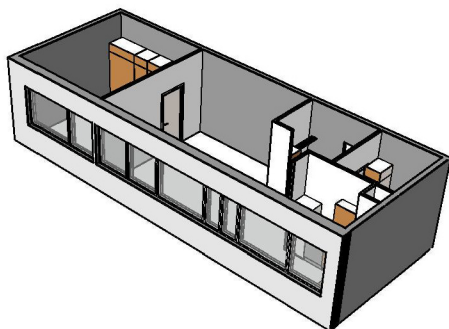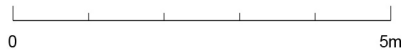

B 64 Sijainti