

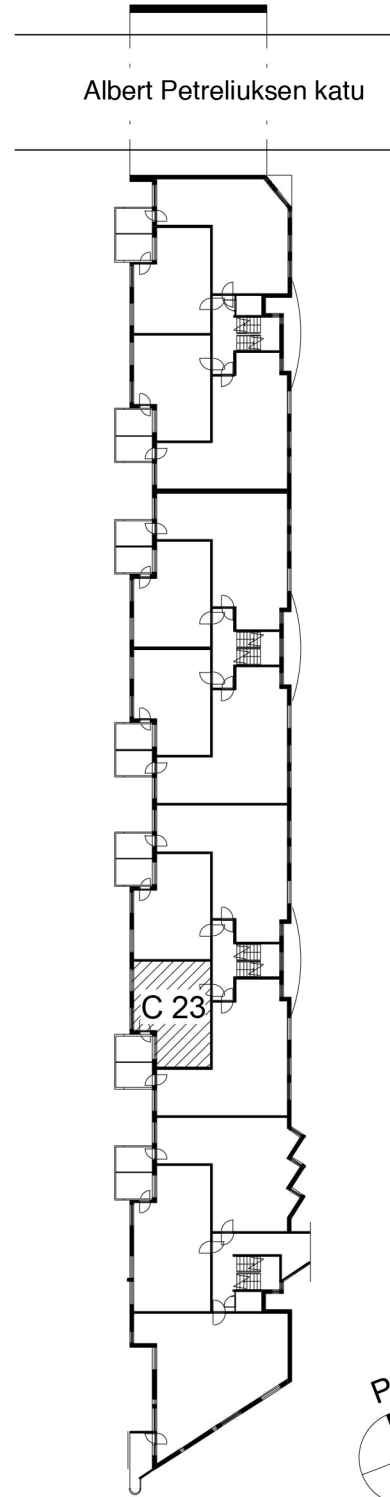
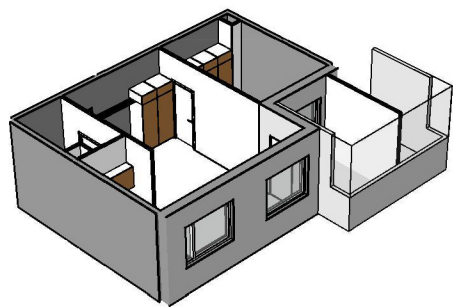
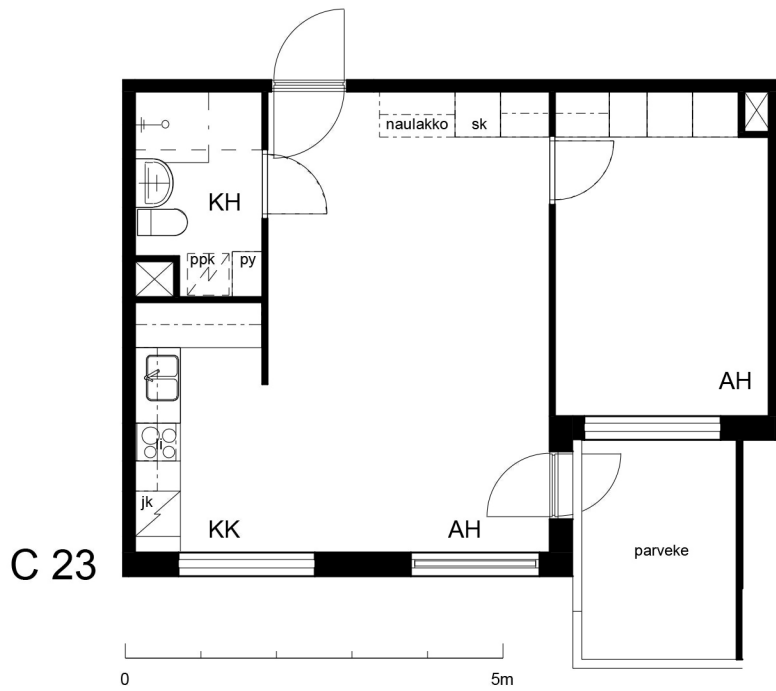
Kohteen tiedot:

Yhtiö: Jokiniementalo K Oy
Katuosoite: Albert Petreliuksen katu 3
Postitoimipaikka: 01370 VANTAA

Huoneiston tunnus: C 23
Huoneistotyyppi: 2 h + kk + p
Huoneiston pinta-ala: 45.0 m²
Kerrossijainti: 2.krs/5.krs

Pohjapiirros

1:100

**C 23 Sijainti**