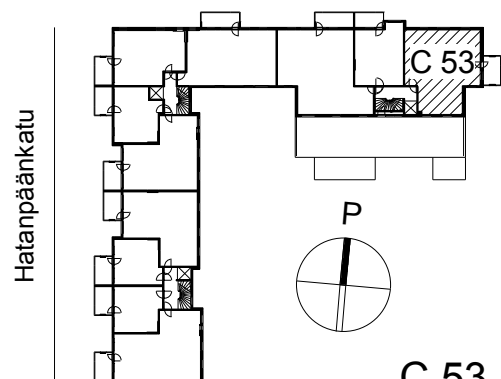
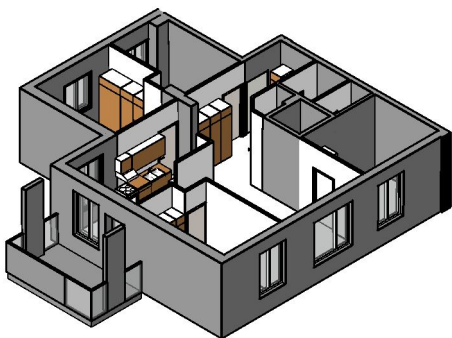
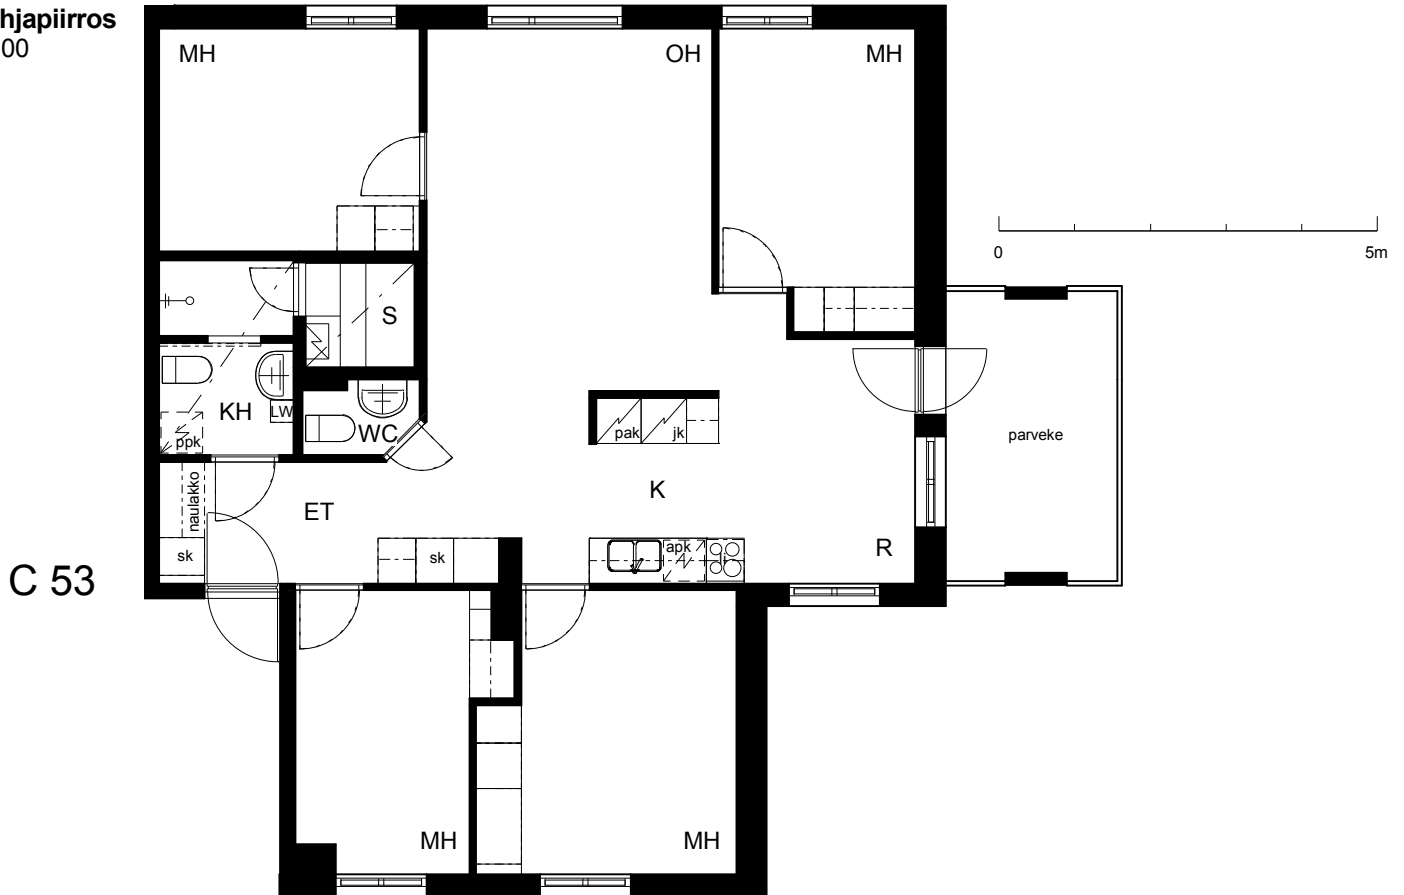


Kohteen tiedot:

Yhtiö: KOy Tampereen Hovi-Sarvis
 Katuosoite: Hatanpäänkatu 11
 Postitoimipaikka: 33100 Tampere

Huoneiston tunnus: C 53
 Huoneistotyyppi: 5 h + k + s + p
 Huoneiston pinta-ala: 95.0 m²
 Kerrossijainti: 4.krs/4.krs

Pohjapiirros
 1:100

C 53 Sijainti