
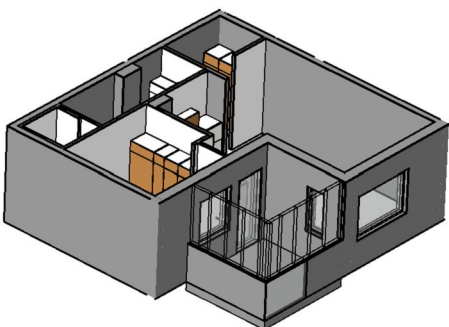
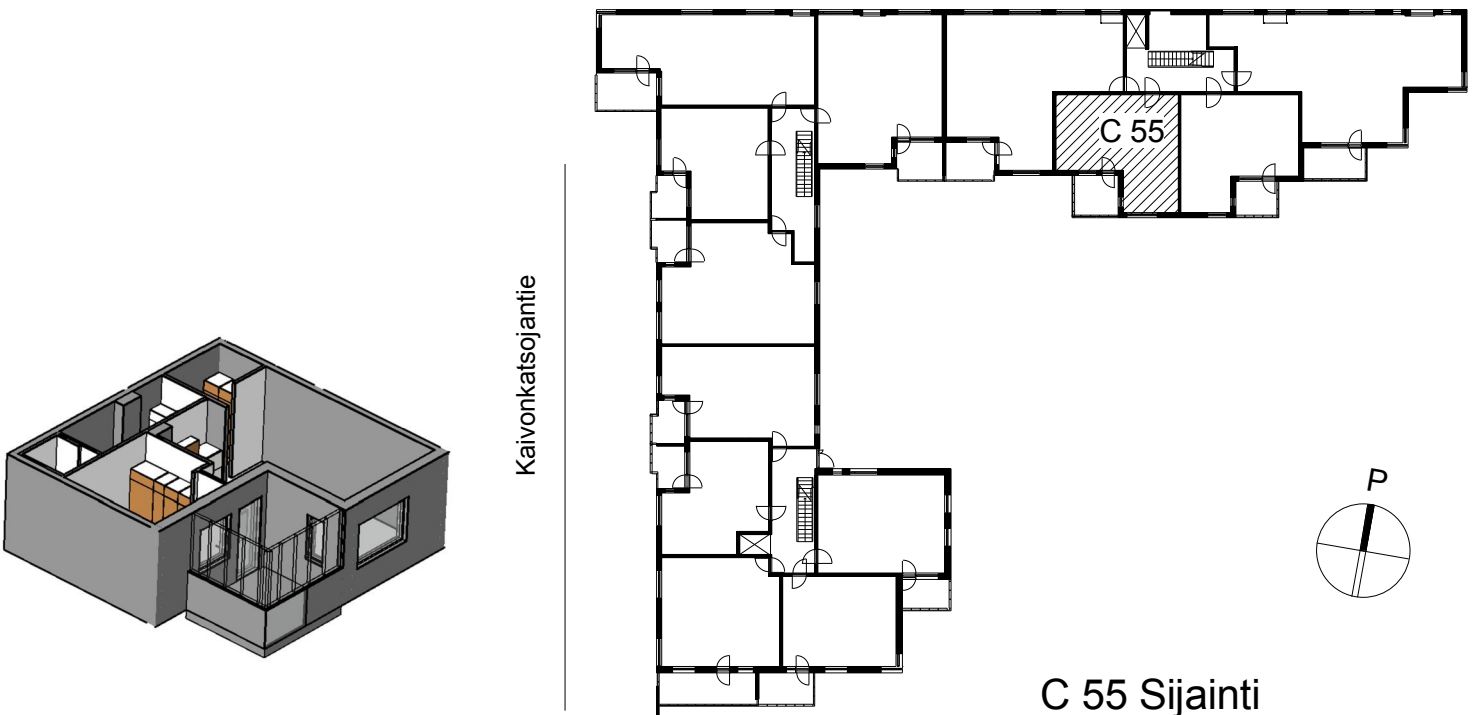


**Kohteen tiedot:**

Yhtiö: KOy Kaivonkatsojantie  
 Katuosoite: Kaivonkatsojantie 8  
 Postitoimipaikka: 00980 Helsinki

Huoneiston tunnus: C 55  
 Huoneistotyyppi: 2 h + kk + s + lasitettu parveke  
 Huoneiston pinta-ala: 49.5 m<sup>2</sup>  
 Kerrossijainti: 4.krs/6.krs

**Pohjapiirros**  
 1:100

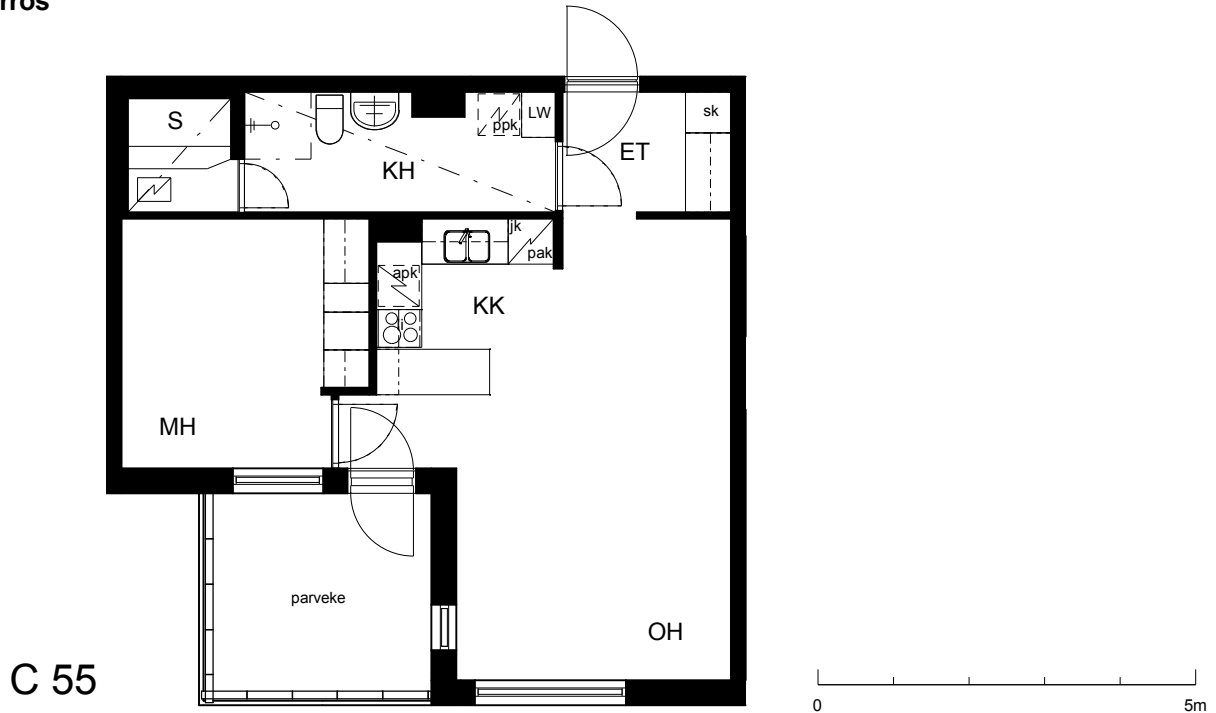

C 55 Sijainti