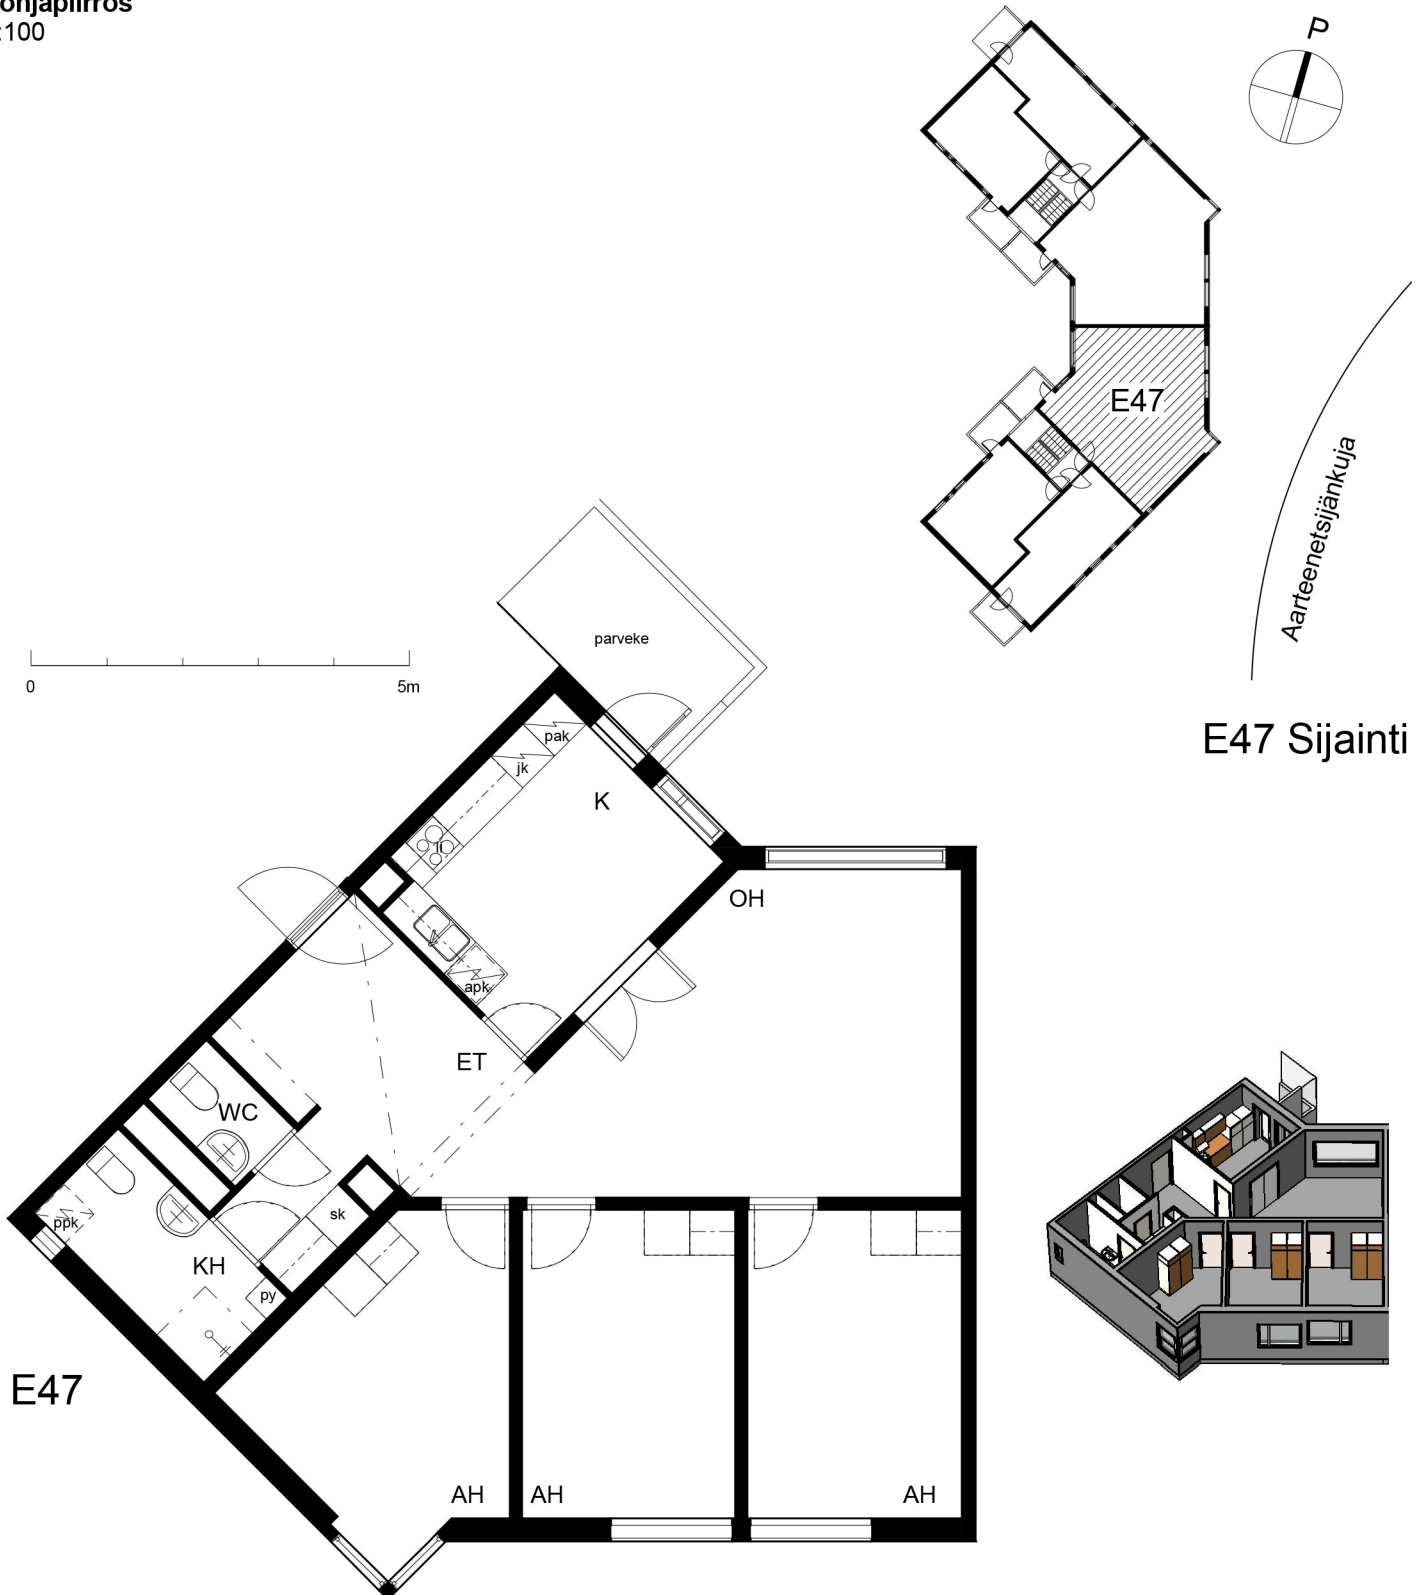


Kohteen tiedot:

Yhtiö: Kiinteistö-oy Rekipellonpuisto 1
Katuosoite: Rekipellontie 2
Postitoimipaikka: 00940 HELSINKI

Huoneiston tunnus: E47
Huoneistotyyppi: 4 h + k + p
Huoneiston pinta-ala: 90.0 m²
Kerrossijainti: 2.krs/3.krs

**Pohjapiirros
1:100****E47 Sijainti**