


Kohteen tiedot:

Yhtiö: Kiinteistö Oy Aurajoenranta
Katuosoite: Läntinen Rantakatu 59 (Rosita)
Postitoimipaikka: 20100 Turku

Huoneiston tunnus: A 16
Huoneistotyyppi: 2 h + k + p
Huoneiston pinta-ala: 55.0 m²
Kerrossijainti: 5.krs/5.krs

Pohjapiirros

1:100

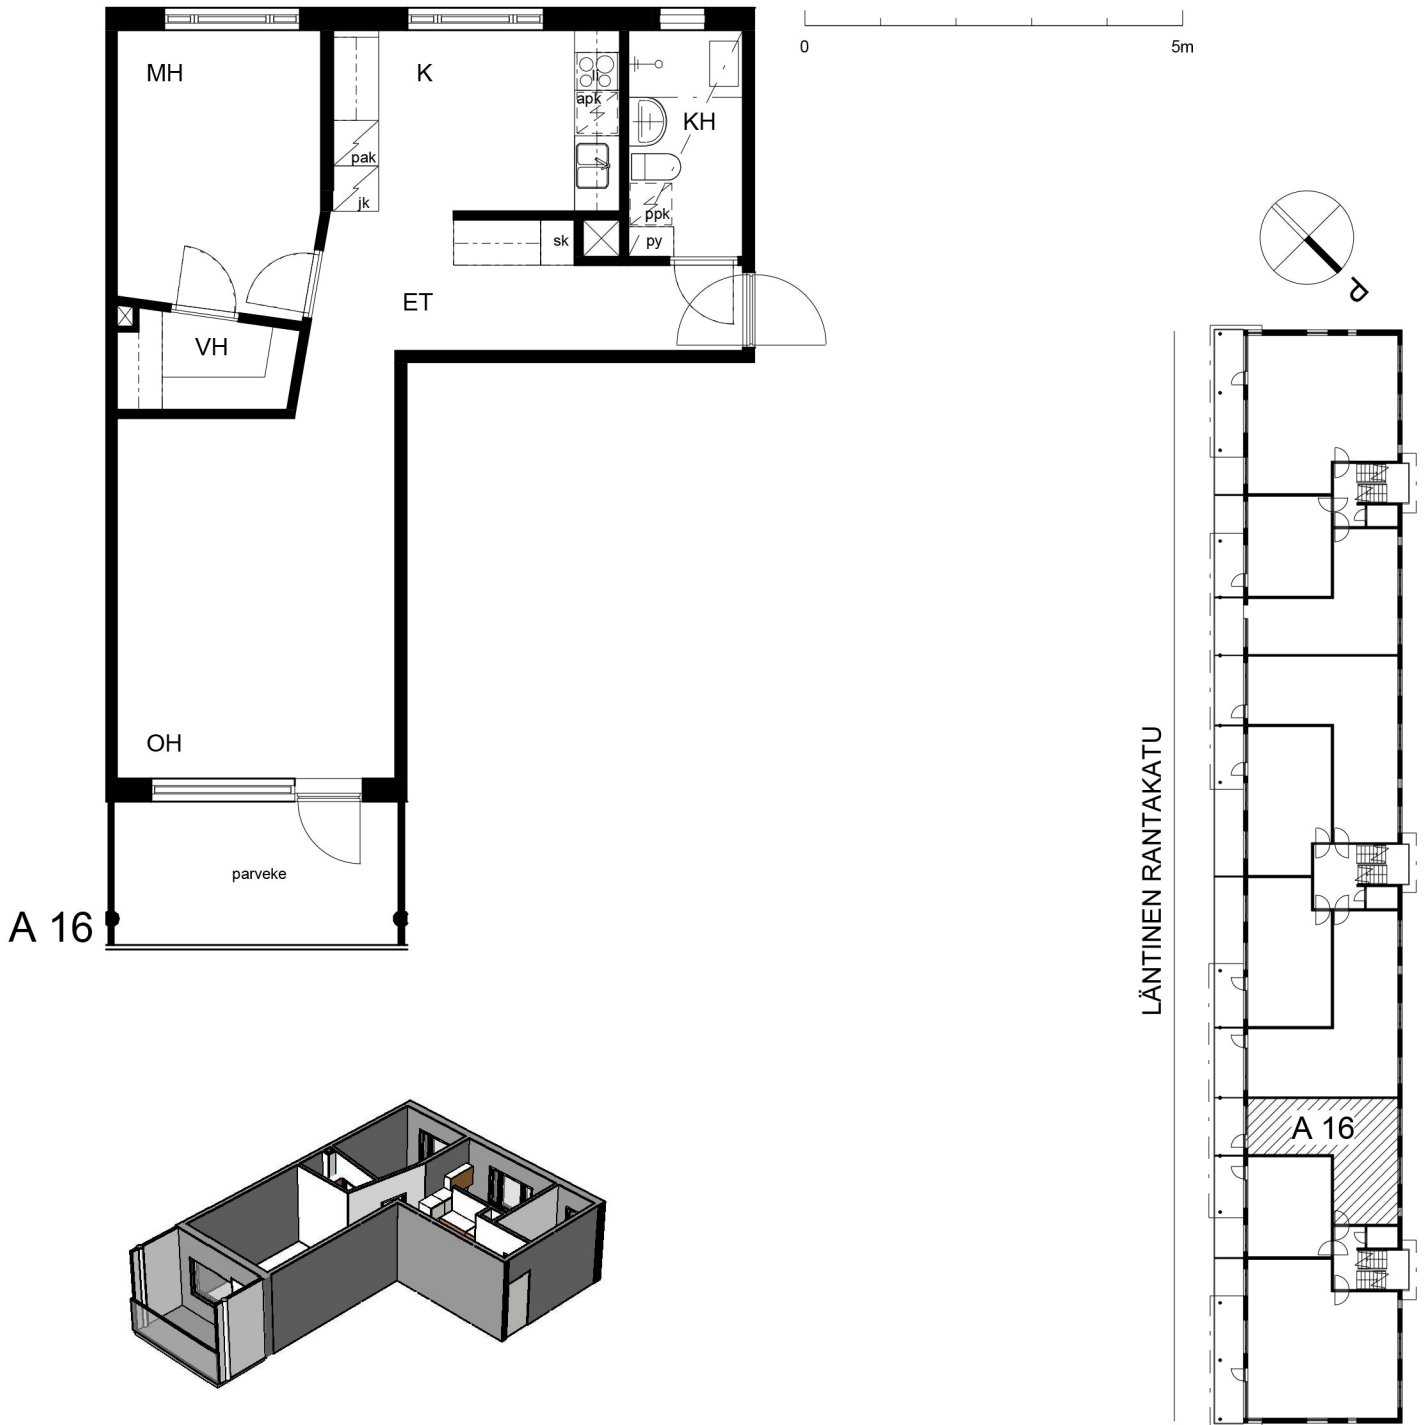

A 16 Sijainti