


Kohteen tiedot:



Yhtiö: Kalliokrouvi K Oy
 Katuosoite: Krouvikalliontie 3
 Postitoimipaikka: 02700 KAUNIAINEN

Huoneiston tunnus: N 27
 Huoneistotyyppi: 4 h + k + piha
 Huoneiston pinta-ala: 111.0 m²
 Kerrossijainti: 1.krs/1.krs

Pohjapiirros
 1:100

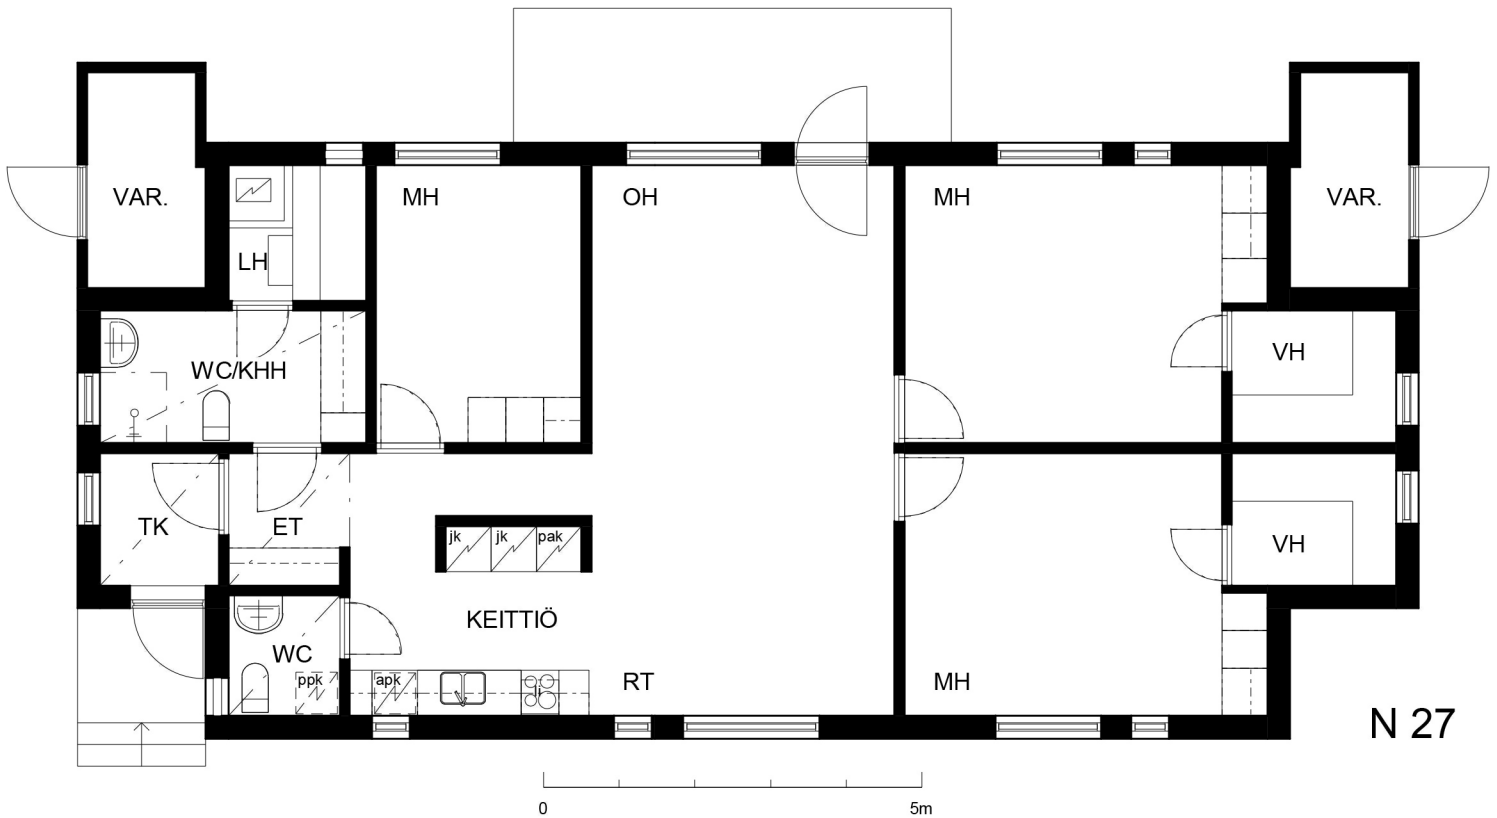

N 27

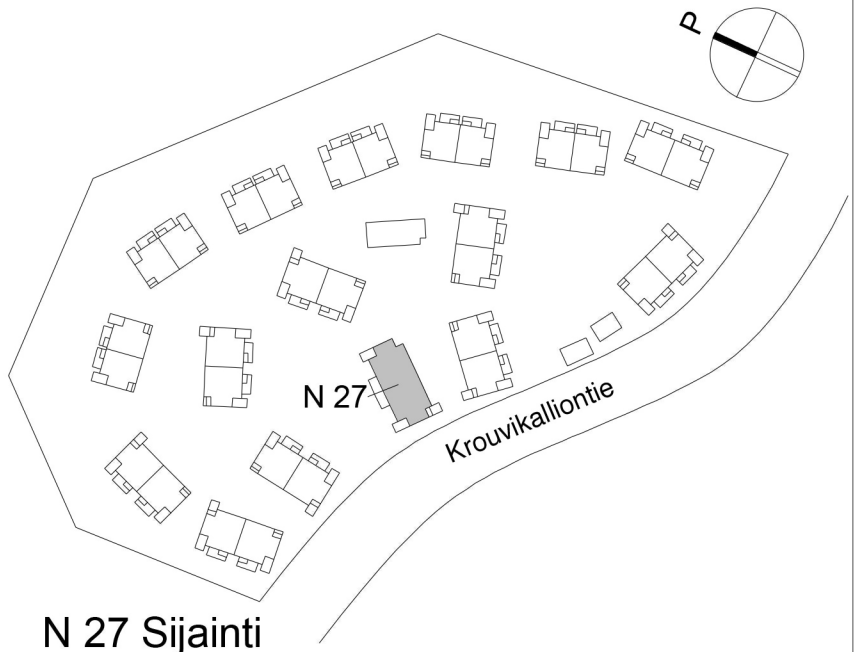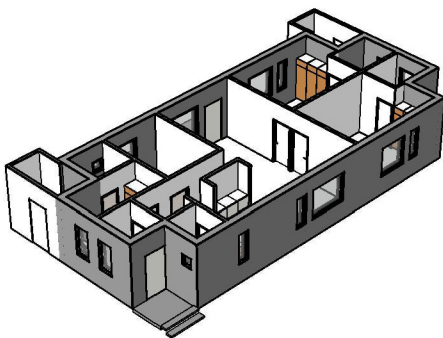

N 27 Sijainti